C.3 KOORDINAČNÍ SITUAČNÍ VÝKRES

M 1:250

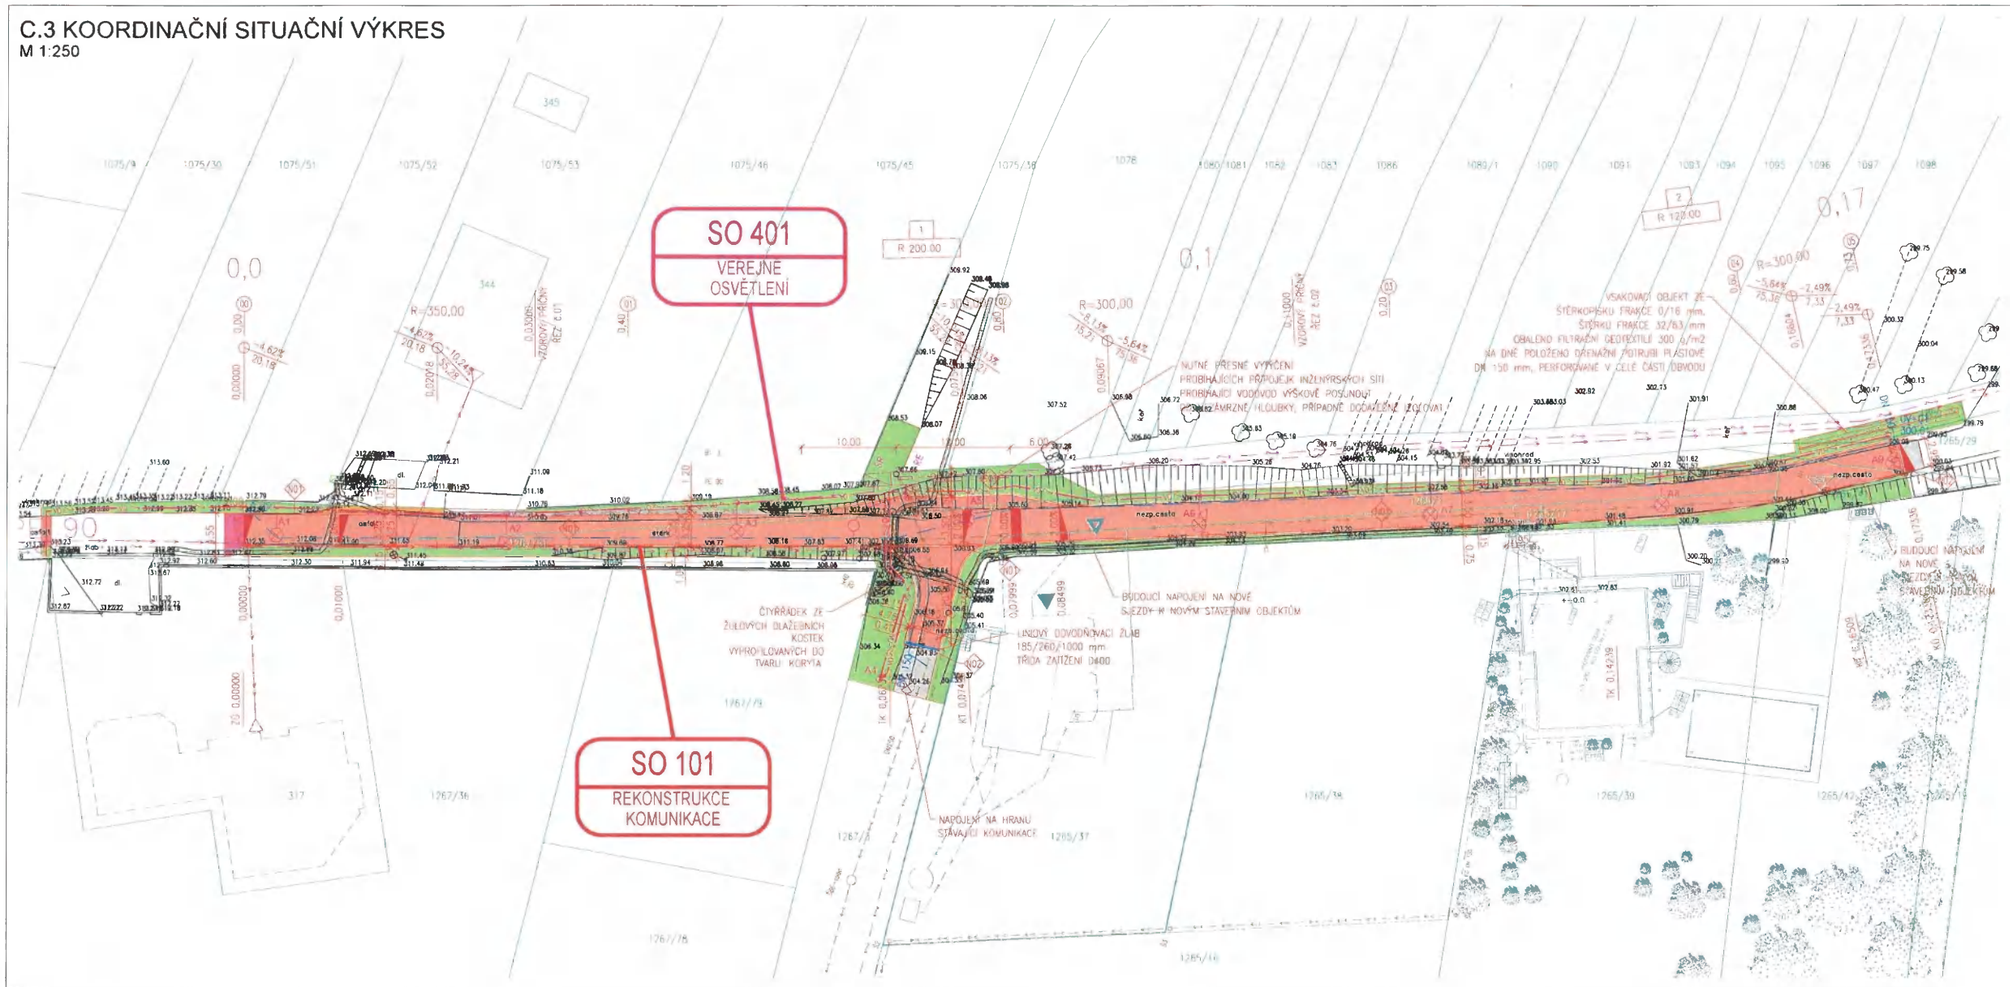

LEGENDA:

- STÁVAJÍCÍ STAV
- STÁVAJÍCÍ INŽENÝRSKÉ SÍTĚ
- HRANICE KATASTRU
- SOUVISEJÍCÍ STAVBA
- NOVÝ STAV
- NOVÁ PODÉLNÁ DRENÁŽ
- NOVÝ ODVODŇOVACÍ ŽLAB
- NOVÁ ULIČNÍ VUSŤ

LEGENDA OBJEKTŮ:

SO 101 - REKONSTRUKCE KOMUNIKACE

SO 401 - VEŘEJNÉ OSVĚTLENÍ

LEGENDA STÁVAJÍCÍCH INŽENÝRSKÝCH SÍTÍ:

- STÁVAJÍCÍ ELEKTRICKÉ VEDENÍ, EGD - PODZEMNÍ
- STÁVAJÍCÍ KANALIZACE SPLAŠKOVÁ, OBEC STRÁŽOVICE
- STÁVAJÍCÍ VODOVOD, VAK HODONÍN
- STÁVAJÍCÍ VODOVOD, OBEC STRÁŽOVICE
- NEZAMĚŘENÝ PRŮBĚH, PŘED STAVBOU NUTNÉ PŘESNĚ VYTYČIT!!!
- STÁVAJÍCÍ ELEKTRICKÉ VEDENÍ, OBEC STRÁŽOVICE
- NEZAMĚŘENÝ PRŮBĚH, PŘED STAVBOU NUTNÉ PŘESNĚ VYTYČIT!!!
- NOVÉ SILOVÉ VEDENÍ VEŘEJNÉHO OSVĚTLENÍ, PODZEMNÍ, OBEC STRÁŽOVICE
- NOVÉ LAMPY VEŘEJNÉHO OSVĚTLENÍ, OBEC STRÁŽOVICE

LEGENDA PLOCH:

- KONSTRUKCE č.01 - ASFALTOVÝ BETON - VOZOVKA
- KONSTRUKCE č.02 - MECHANICKY ZPEVNĚNÉ KAMENIVO
- KONSTRUKCE č.03 - BETONOVÁ DLAŽBA TL. 80 mm
- KONSTRUKCE č.04 - BETONOVÁ DLAŽBA TL. 60 mm
- NEZPEVNĚNÁ KRAJNICE
- ŽULOVÉ DLAŽEBNÍ KOSTKY 100x100x100 mm
- VÝŠKOVÉ A SKLONOVÉ NAPOJENÍ ZE STÁVAJÍCÍHO MATERIÁLU
- DRENÁŽNÍ ŽEBRO
- TERENNÍ ÚPRAVY - ZATRAVNĚNÍ

LEGENDA OBRUBNÍKŮ:

- 101 ABO 150/250/1000 SILNIČNÍ, PŘEVÝŠENÍ 200 mm
- 101 ABO 150/150/1000 NÁJEZDOVÝ, PŘEVÝŠENÍ 50 mm
- 102 ABO 150/150/1000 NÁJEZDOVÝ, PŘEVÝŠENÍ 0 mm

POZNÁMKY:

PŘED ZAPOČETÍM VÝKOPOVÝCH PRACÍ BUDE NUTNÉ VYTÝČIT VEŠKERÉ PODZEMNÍ A VYMĚŘIT NADZEMNÍ INŽENÝRSKÉ SÍTĚ

U OZNAČENÝCH VÝŠEK NA ROZHRANÍ OBRUBA/ZPEVNĚNÁ PLOCHA JE UVEDENA VÝŠKA NA SPODNÍ HRANĚ OBRUBY - TEDY NA PŘILEHLÉ ZPEVNĚNÉ PLOŠE

POLOHA A HLOUBKA DRENÁŽE BUDE UPRAVENA DLE PROVEDENÍ SANACE

POLOHA DRENÁŽE JE Z DŮVODU PŘEHLEDNOSTI V SITUACI ZAKRESLENA SCHÉMATICKY

SANACI AKTIVNÍ ZÓNY JE NEZBYTNÉ PROVÁDĚT DLE PRAVIDELNÉHO GEOTECHNICKÉHO DOZORU NA STAVBĚ.

Ing. Michal Čupr
2026.04.24
14:56:45 +02'00'

SOUŘADNICOVÝ SYSTÉM S-JTSK
VÝŠKOVÝ SYSTÉM Bpv

VEDOUCÍ PROJEKTANT	Ing. Tomáš GROSS	Ing. Tomáš Gross Spálená 15 643 00 Brno IČ 06197864	
ZODPOVĚDNÝ PROJEKTANT	Ing. Tomáš GROSS		
VYPRACOVAL	Ing. Tomáš GROSS		
KONTROLOVAL	Ing. Michal Čupr		
INVESTOR	OBJEDNATEL: OBEC STRÁŽOVICE	DATUM	06/2026
AKCE	STRÁŽOVICE - REKONSTRUKCE KOMUNIKACE	FORMÁT	10 x A4
		MĚŘÍTKO	1:250
		STUPEŇ	DPZ
		ČÍS. ZAKÁZKY	2403
		ARCHIVNÍ ČÍS.	C3_KIST.dwg
PŘÍLOHA	KOORDINAČNÍ SITUAČNÍ VÝKRES	ČÍS. SOUPISKY	ČÍS. VÝKRESU C.3