


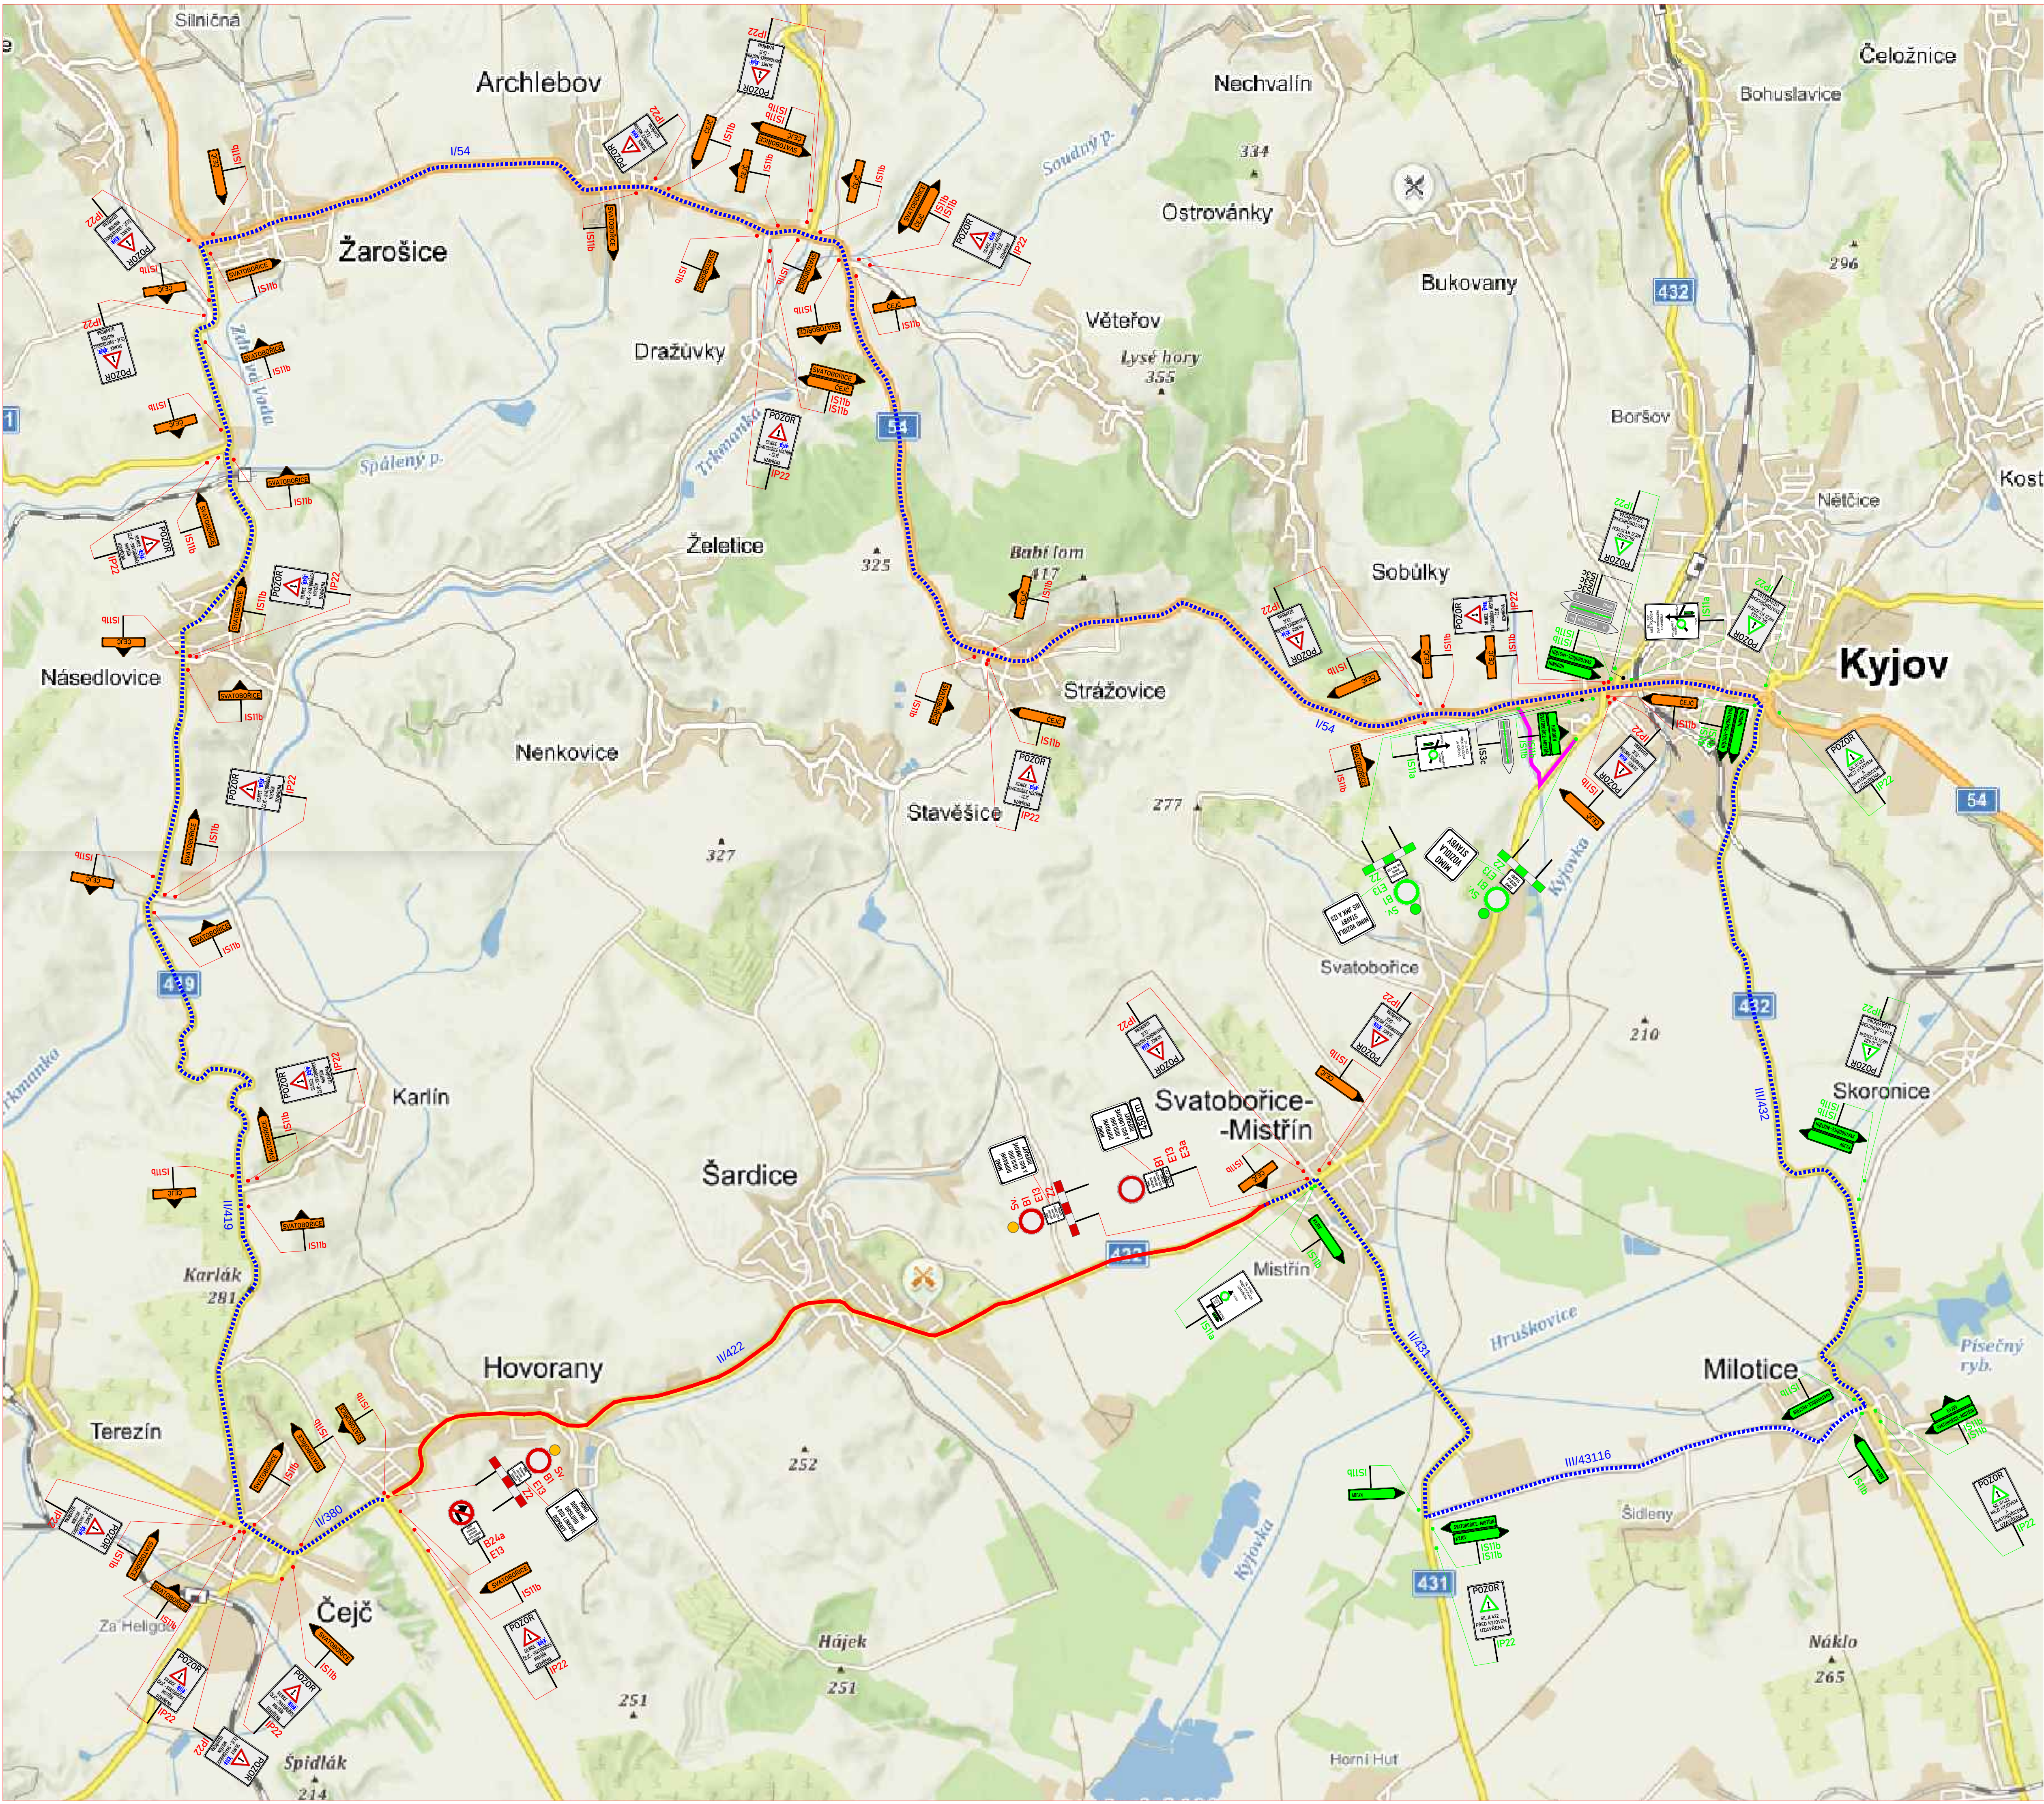

LEGENDA:

A15 PŘECHODNÉ DOPRAVNÍ ZNAČENÍ

A15 PŘECHODNÉ DOPRAVNÍ ZNAČENÍ
(v rámci již stanovené přechodné úpravy provozu stavby
"II/422 KYJOV - SVATOBOŘICE-MISTŘÍN")

B4 STÁLÉ DOPRAVNÍ ZNAČENÍ

UZAVÍRKA [ETAPA I. - ETAPA V.]

OBJÍZDNÁ TRASA

POZNÁMKA

1) Umístění přechodného DZ dle TP č.66
(Zásady pro označování pracovních míst na pozemních komunikacích).


2) Stávající DZ v rozporu se značením bude zakryto.



DOTČENÉ ORGÁNY STÁTNÍ SPRÁVY:	ÚČASTNÍCI ŘÍZENÍ:

ZNAMOM s.r.o. – ZENGROVA 2694/4, 615 00 BRNO, TEL. 602 593 383, ZNAMOM@ZNAMOM.CZ, (PRACOVNÍSTE: RYBNÍČEK 12, 602 00 BRNO)			
Naměřil/vypracoval: David SKALICKÝ podpis:	Zodpovědný projektant: David SKALICKÝ podpis:	Reditor: Radek SUCHOMEL podpis:	Zhotovitel: ZNAMOM ZNAMOM s.r.o., ZENGROVA 2694/4, 615 00 BRNO
Technická kontrola: Petr OSMEBA podpis:	Hlavní inženýr projektu: Petr OSMEBA podpis:		

Kraj:	JIHOMORAVSKÝ	Čís. zakázky:	...
Okres:	HODONÍN	Čís. revize:	00
Objednatel:	SPRÁVA A ÚDRŽBA SILNIC JIHOMORAVSKÉHO KRAJE, p.o.k.	Datum:	06/2020
Akce:	II/422 SVATOBOŘICE-MISTŘÍN - KŘÍŽ S II/380	Formát:	594x880
Objekt:	DOPRAVNÍ INŽENÝRSKÁ OPATŘENÍ	Měřítko:	—
Příloha:	SITUACE - OBJÍZDNÁ TRASA SOUBĚH S UZAVÍRKOU STAVBY II/422 KYJOV - SVATOBOŘICE	Stupeň:	Souprava:
		RDS	
		Čís. přílohy:	2.1

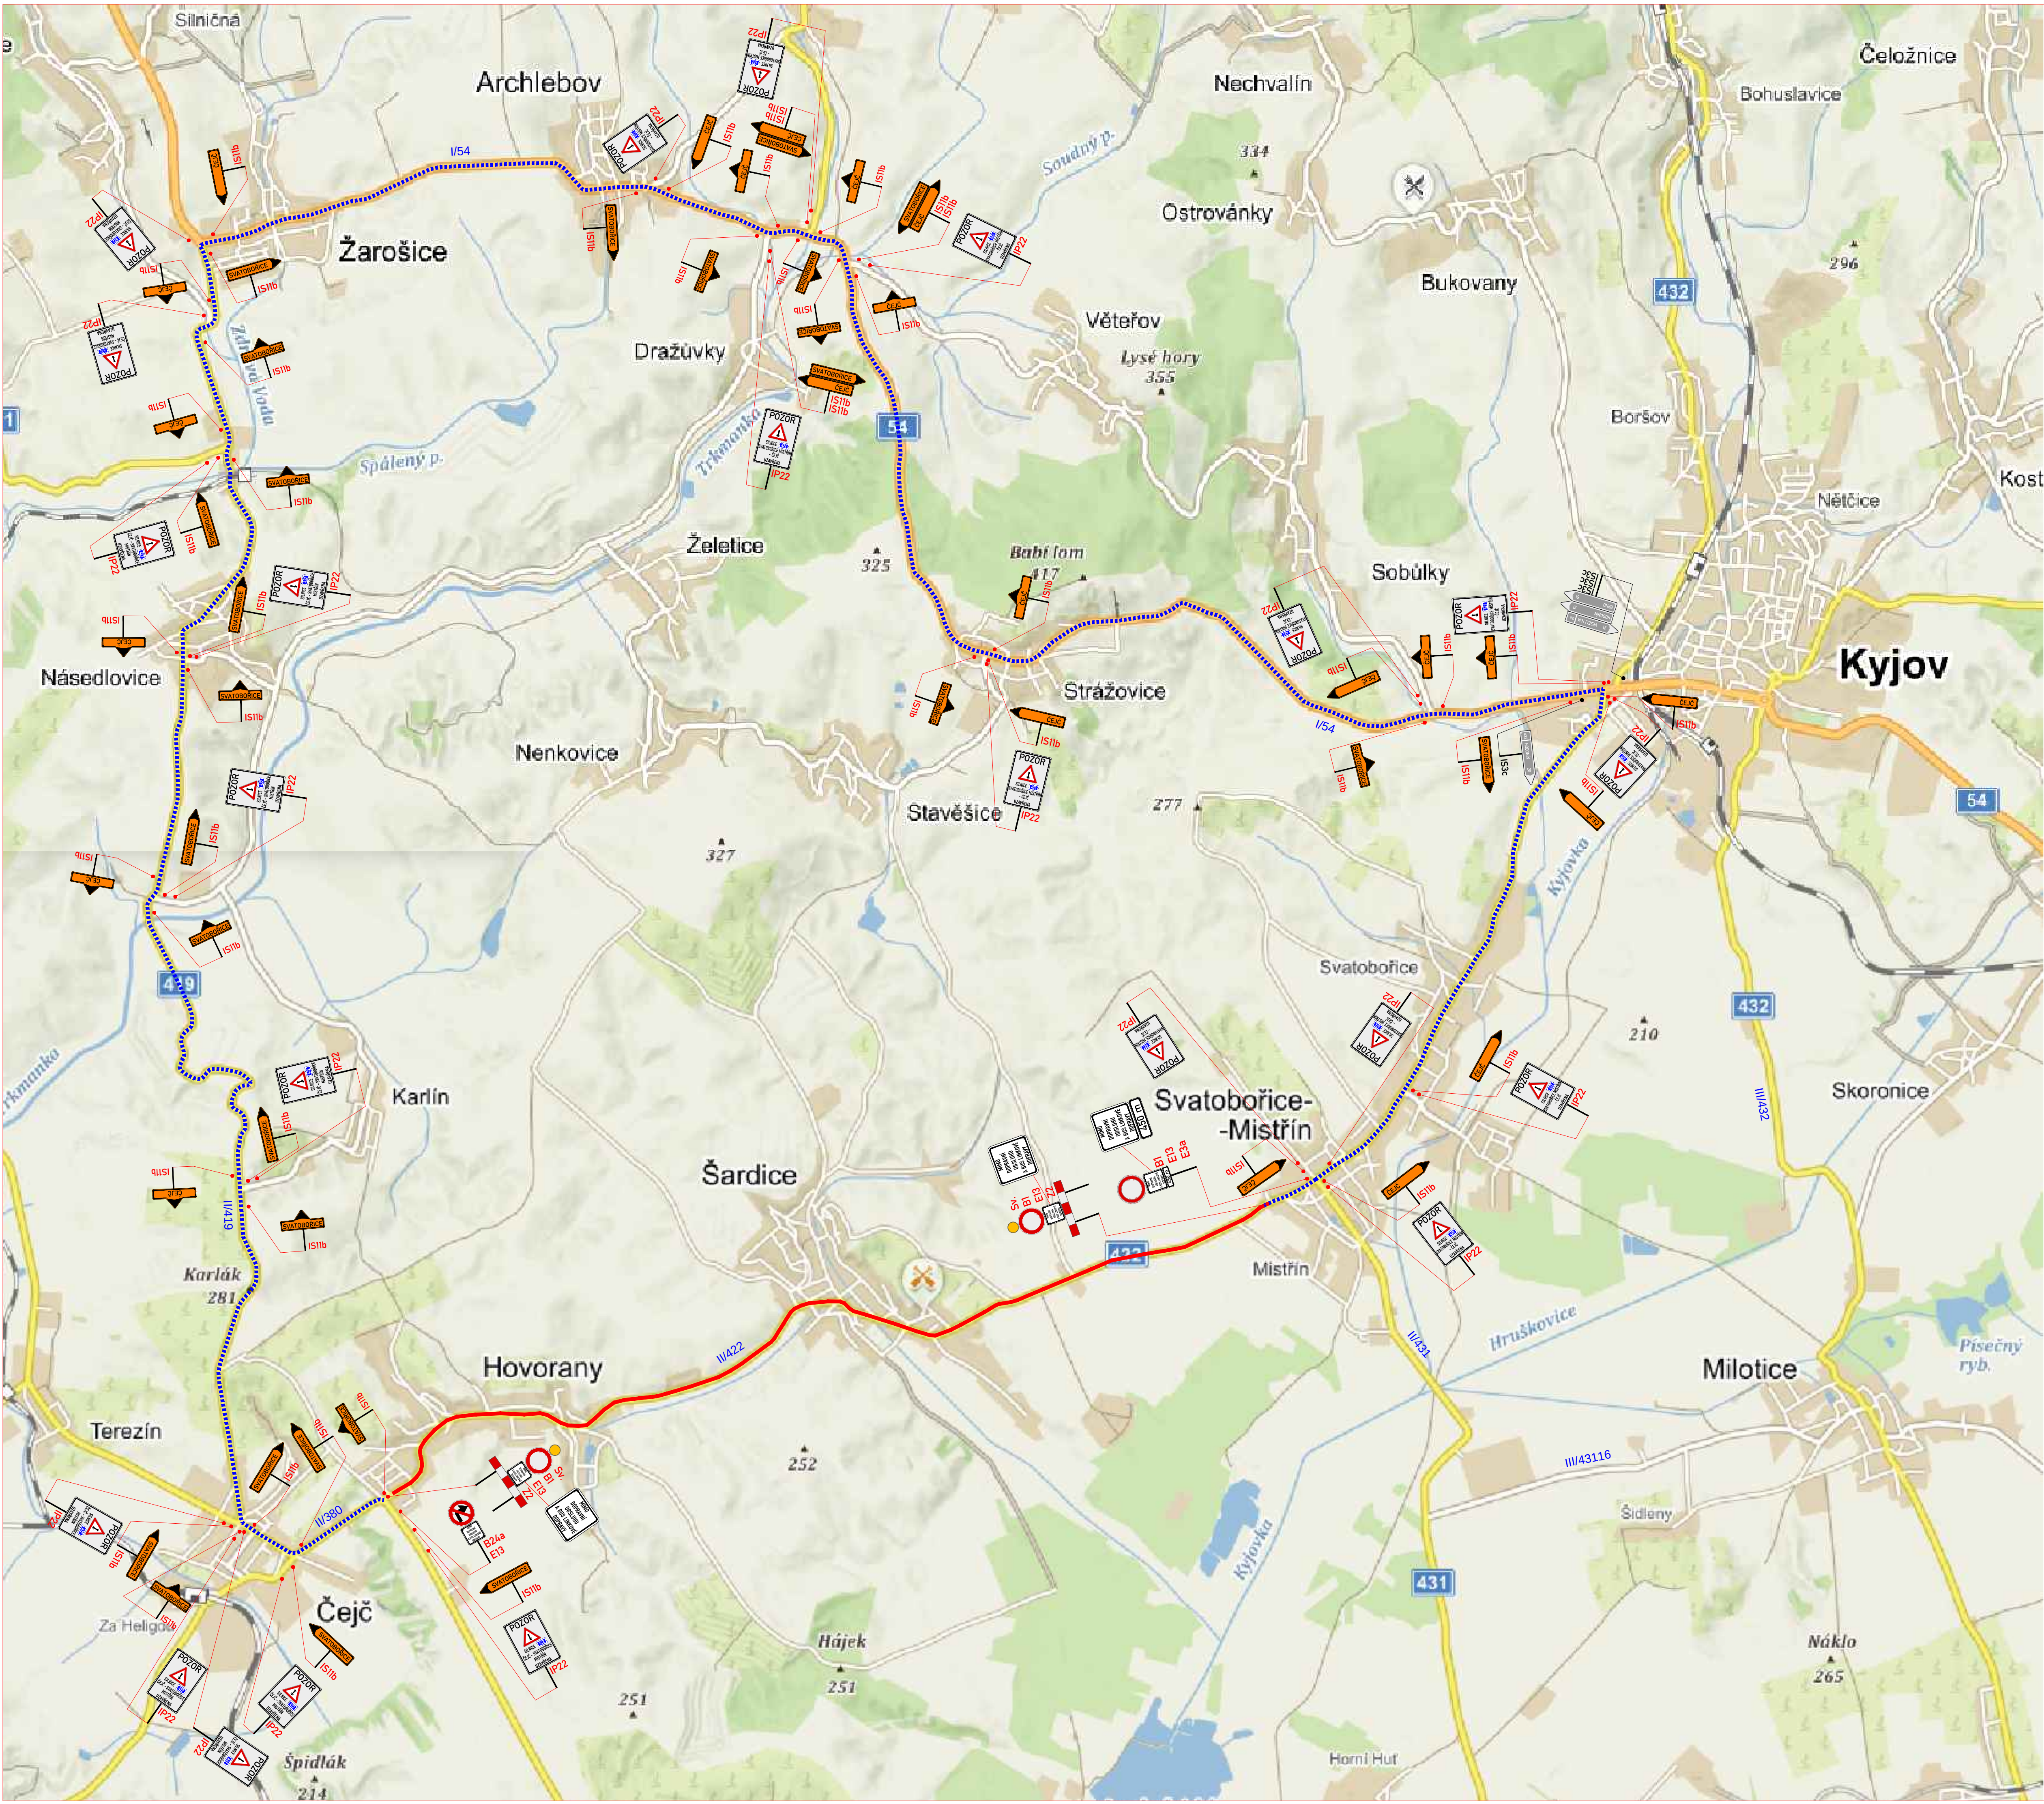

LEGENDA:

A15 PŘECHODNÉ DOPRAVNÍ ZNAČENÍ

B4 STÁLE DOPRAVNÍ ZNAČENÍ

UZAVÍRKA [ETAPA I. - ETAPA V.]

OBJÍZDNÁ TRASA

POZNÁMKA

1) Umístění přechodného DZ dle TP 6.66
(Zásady pro označování pracovních míst na pozemních komunikacích).


2) Stávající DZ v rozporu se značením bude zakryto.



DOTČENÉ ORGÁNY STÁTNÍ SPRÁVY:	ÚČASTNÍCI ŘÍZENÍ:

ZNAKOM s.r.o. – ZENGROVA 2694/4, 615 00 BRNO, TEL. 602 593 383, ZNAKOM@ZNAKOM.CZ, (PRACOVNÍSTE: RYBNÍČEK 12, 602 00 BRNO)		Zhotovitel:	
Naměřil/ovpracoval: David SKALICKÝ podpis:	Zodpovědný projektant: David SKALICKÝ podpis:	Reditel:	
Technická kontrola: Petr OSMEŘA podpis:	Hlavní inženýr projektu: Petr OSMEŘA podpis:	Radek SUCHOMEL	

Kraj:	JIHOMORAVSKÝ	Čís. zakázky:	...
Okres:	HODONÍN	Čís. revize:	00
Objednatel:	SPRÁVA A ÚDRŽBA SILNIC JIHOMORAVSKÉHO KRAJE, p.o.k.	Datum:	06/2020
Akce:	II/422 SVATOBOŘICE-MISTŘÍN - KŘÍŽ S II/380	Formát:	594x880
Objekt:	DOPRAVNĚ INŽENÝRSKÁ OPATŘENÍ	Měřítka:	—
Příloha:	SITUACE - OBJÍZDNÁ TRASA	Stupeň:	Souprava:
		RDS	
		Čís. přílohy:	2.2

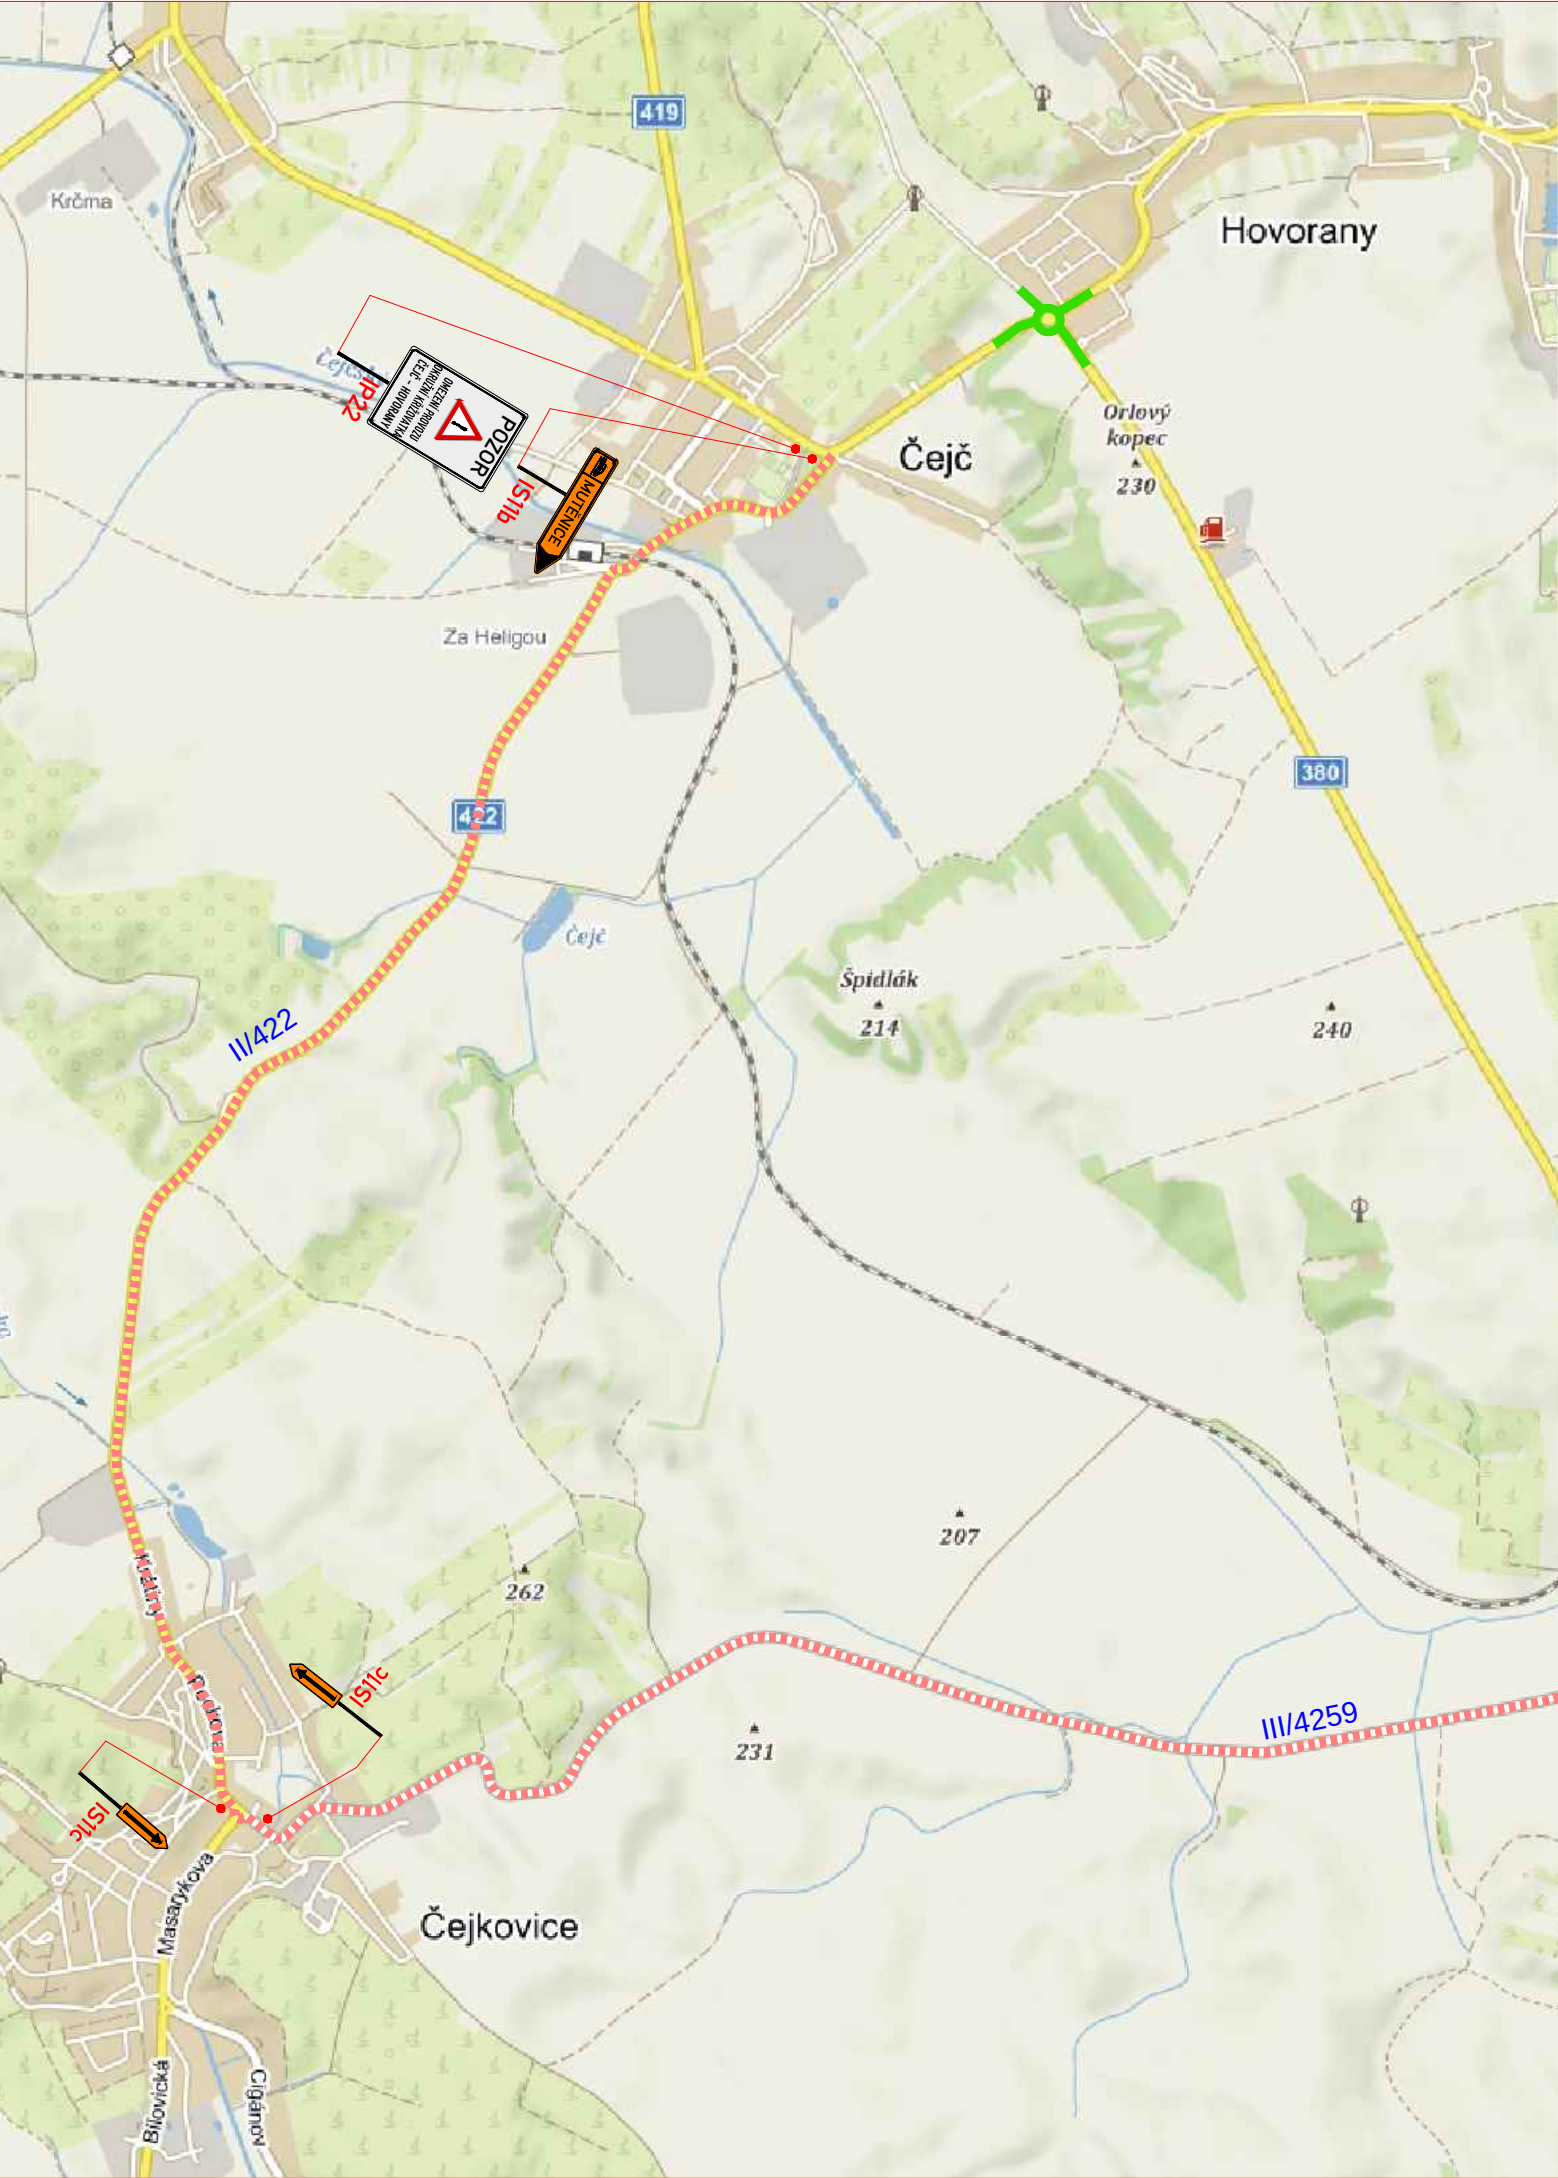

LEGENDA:




ČÁSTEČNÁ UZAVÍRKA - ÚSEK ŘÍZENÝ SSZ

OBJÍZDNÁ TRASA

POZNÁMKA

- Umístění přechodného DZ dle TP č.66
(Zásady pro označování pracovních míst na pozemních komunikacích).
- Stávající DZ v rozporu se značením bude zakryto.

PŘEHLEDOVÁ MAPA:

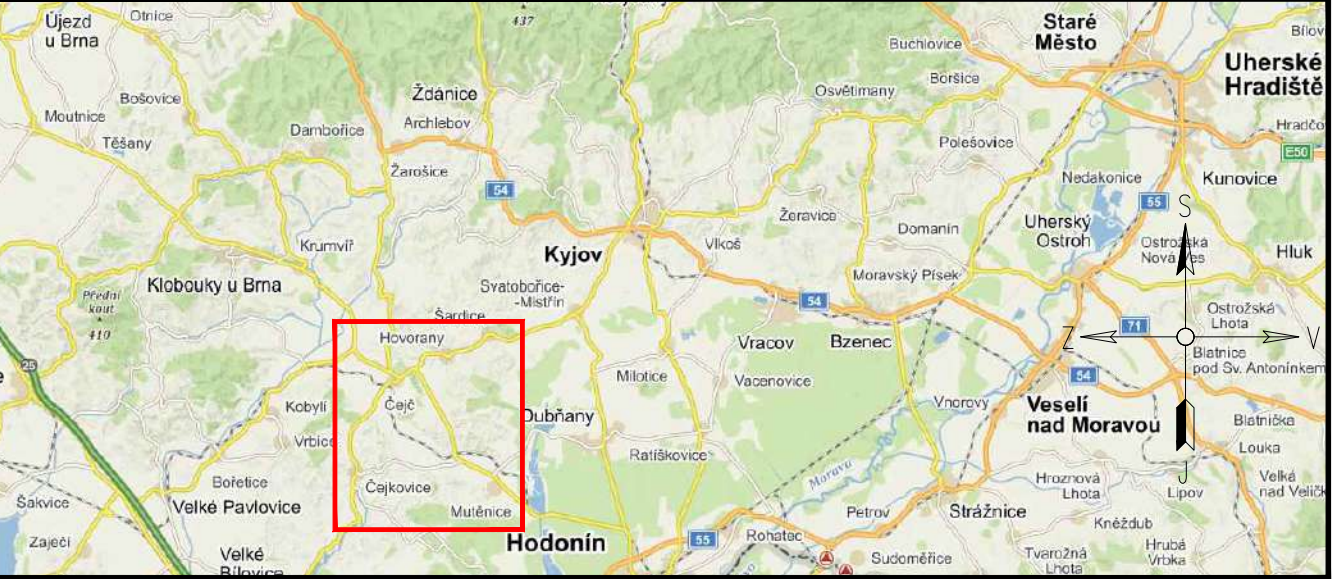

DOTČENÉ ORGÁNY STÁTNÍ SPRÁVY:	ÚČASTNÍCI ŘÍZENÍ:

ZNAKOM s.r.o. – ZENGROVA 2694/4, 615 00 BRNO, TEL. 602 593 383, ZNAKOM@ZNAKOM.CZ, (PRACOVISŤE: RYBNÍČEK 12, 602 00 BRNO)			
Navrhl/vypracoval: David SKALICKÝ podpis: <i>David Skalický</i>	Zodpovědný projektant: David SKALICKÝ podpis: <i>David Skalický</i>	Ředitel: Radek SUCHOMEL podpis: <i>Radek Suchomel</i>	Zhotovitel: ZNAKOM ZNAKOM s.r.o., ZENGROVA 2694/4, 615 00 BRNO
Technická kontrola: Petr OŠMERA podpis: <i>Petr Ošmera</i>	Hlavní inženýr projektu: Petr OŠMERA podpis: <i>Petr Ošmera</i>		

Kraj:	JIHOMORAVSKÝ	Čís. zakázky:	20Z00827
Okres:	HODONÍN	Čís. revize:	00
Objednatel:	SPRÁVA A ÚDRŽBA SILNIC JIHOMORAVSKÉHO KRAJE, p.o.k.	Datum:	06/2020
Akce:	II/422 SVATOBŮŘICE-MISTŘÍN - KŘÍŽ. S II/380	Formát:	297x545
Objekt:	DOPRAVNĚ INŽENÝRSKÁ OPATŘENÍ	Měřítko:	—
Příloha:	SITUACE - ODLEHČOVACÍ OBJÍZDNÁ TRASA PRO VOZIDLA DO 3,5t	Stupeň:	RDS
		Čís. přílohy:	2.3




- LEGENDA:
-  A15 PŘECHODNÉ DOPRAVNÍ ZNAČENÍ
 -  B4 STÁLÉ DOPRAVNÍ ZNAČENÍ
 -  PRACOVNÍ MÍSTO


POZNÁMKA

1) Umístění přechodného DZ dle TP č.66
(Zásady pro označování pracovních míst na pozemních komunikacích).


2) Stávající DZ v rozporu se značením bude zakryto.

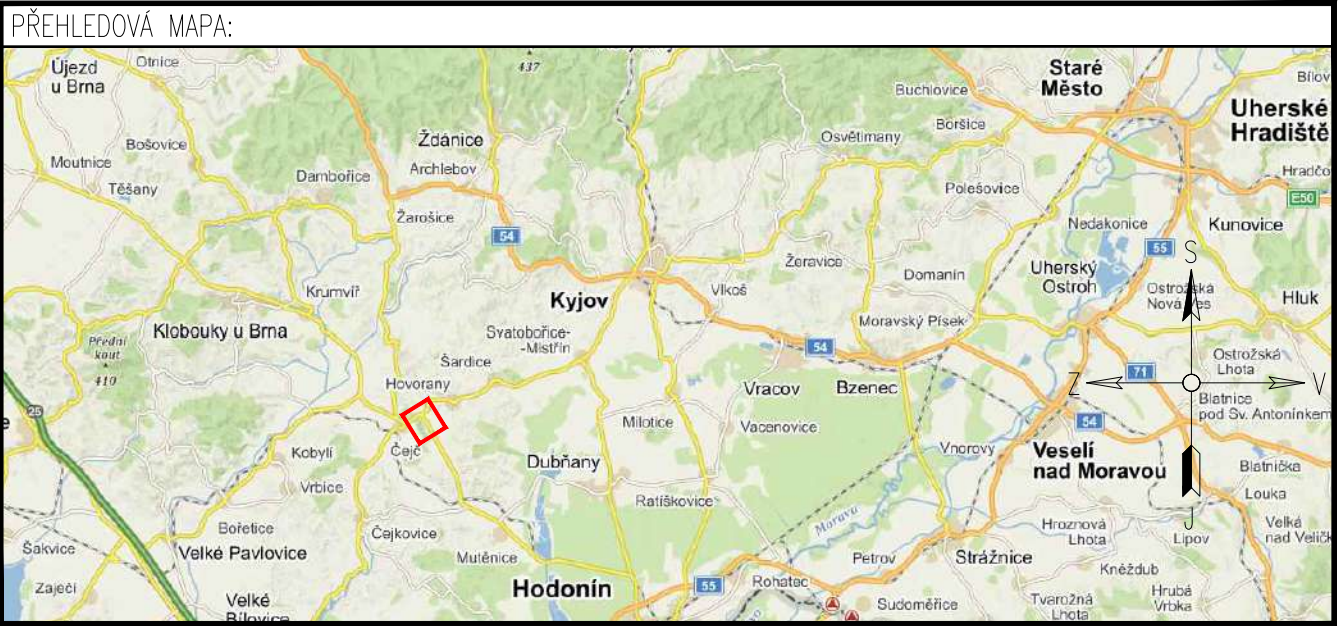

DOTČENÉ ORGÁNY STÁTNÍ SPRÁVY:	ÚČASTNÍCI ŘÍZENÍ:

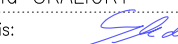ZNAKOM s.r.o. – ZENGROVA 2694/4, 615 00 BRNO, TEL. 602 593 383, ZNAKOM@ZNAKOM.CZ, (PRACOVNÍŠTĚ: RYBNÍČEK 12, 602 00 BRNO)			
Navrh/vypracoval: David SKALICKÝ podpis: 	Zodpovědný projektant: David SKALICKÝ podpis: 	Ředitel: Radek SUCHOMEL podpis: 	Zhotovitel:  ZNAKOM s.r.o., ZENGROVA 2694/4, 615 00 BRNO
Technická kontrola: Petr OŠMERA podpis: 	Hlavní inženýr projektu: Petr OŠMERA podpis: 		

Kraj:	JIHOMORAVSKÝ	Čís. zakázky:	20Z00827
Okres:	HODONÍN	Čís. revize:	00
Objednatel:	SPRÁVA A ÚDRŽBA SILNIC JIHOMORAVSKÉHO KRAJE, p.o.k.	Datum:	06/2020
Akce:	II/422 SVATOBOŘICE-MISTRŮN - KŘÍŽ. S II/380	Formát:	297x780
Objekt:	DOPRAVNĚ INŽENÝRSKÁ OPATŘENÍ	Měřítko:	—
Příloha:	SITUACE 1 - OKRUŽNÍ KŘÍŽOVATKA	Stupeň:	RDS
		Čís. přílohy:	3.1


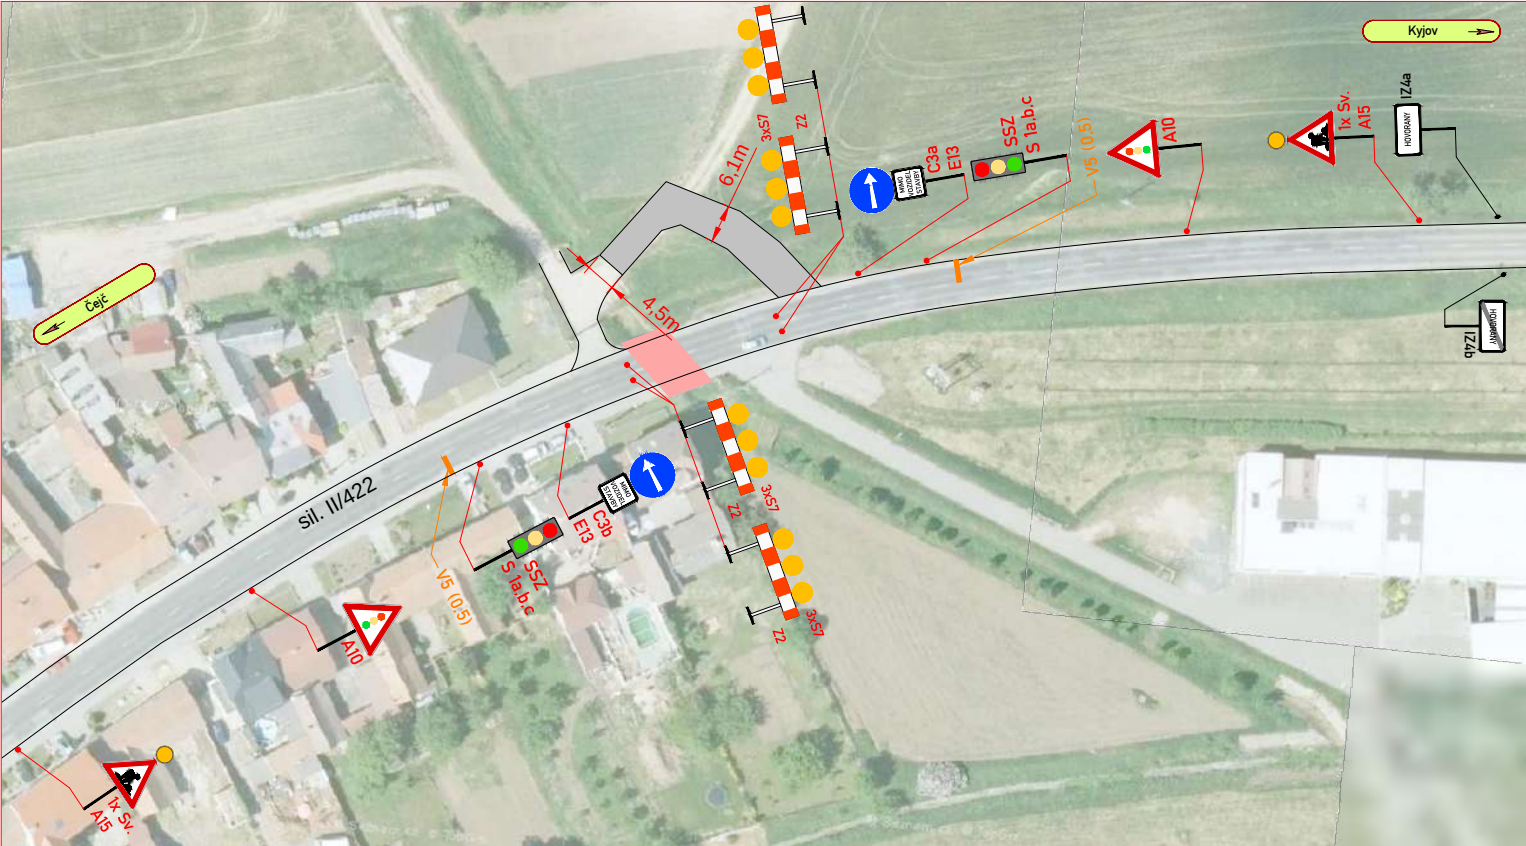


LEGENDA:

-  A15 PŘECHODNÉ DOPRAVNÍ ZNAČENÍ
-  B4 STÁLÉ DOPRAVNÍ ZNAČENÍ
-  PRACOVNÍ MÍSTO

POZNÁMKA




- 1) Umístění přechodného DZ dle TP č.66
(Zásady pro označování pracovních míst na pozemních komunikacích).
- 2) Stávající DZ v rozporu se značením bude zakryto.

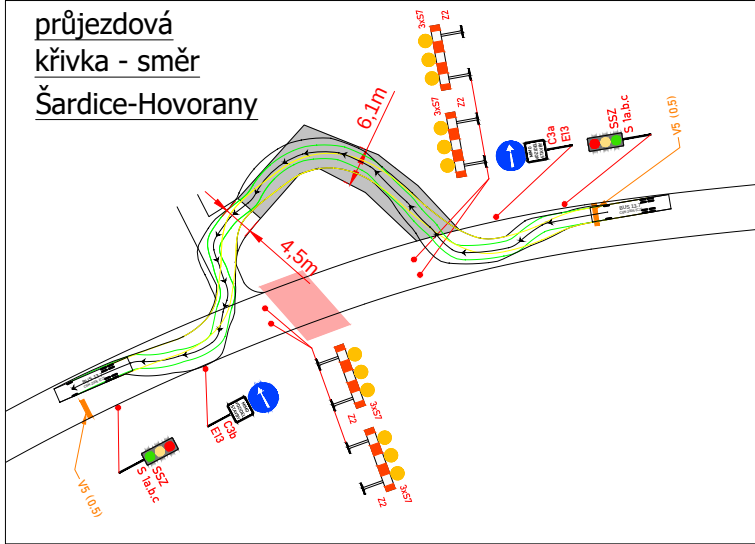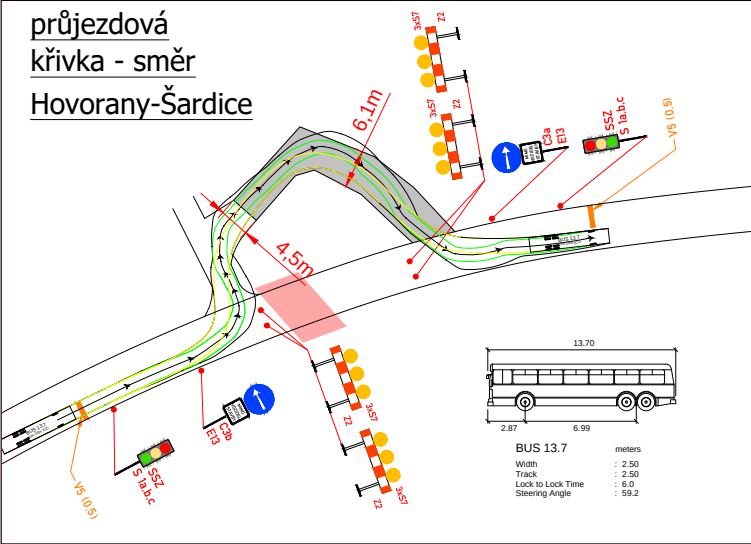

PŘEHLEDOVÁ MAPA:






DOTČENÉ ORGÁNY STÁTNÍ SPRÁVY:	ÚČASTNÍCI ŘÍZENÍ:

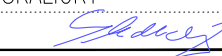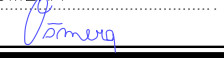
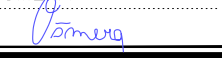
ZNAKOM s.r.o. – ZENGROVA 2694/4, 615 00 BRNO, TEL. 602 593 383, ZNAKOM@ZNAKOM.CZ, (PRACOVÍŠTĚ: RYBNÍČEK 12, 602 00 BRNO)			
Navrhl/vypracoval: David SKALICKÝ podpis: 	Zodpovědný projektant: David SKALICKÝ podpis: 	Ředitel: Radek SUCHOMEL podpis: 	Zhotovitel:  ZNAKOM s.r.o., ZENGROVA 2694/4, 615 00 BRNO
Technická kontrola: Petr ŌSMERA podpis: 	Hlavní inženýr projektu: Petr ŌSMERA podpis: 		

Kraj:	JIHOMORAVSKÝ	Čís. zakázky:	20Z00827
Okres:	HODONÍN	Čís. revize:	00
Objednatel:	SPRÁVA A ÚDRŽBA SILNIC JIHOMORAVSKÉHO KRAJE, p.o.k.	Datum:	06/2020
Akce:	II/422 SVATOBŌŘICE-MISTŘÍN - KŘIŽ. S II/380	Formát:	297x420
Objekt:	DOPRAVNĚ INŽENÝRSKÁ OPATŘENÍ	Měřítka:	—
Příloha:	SITUACE - MOST č. 422-025	Stupeň:	RDS
		Čís. přílohy:	4.1



VZOROVÉ DETAILY POSUVNÉHO PRACOVNÍHO MÍSTA V OBCI

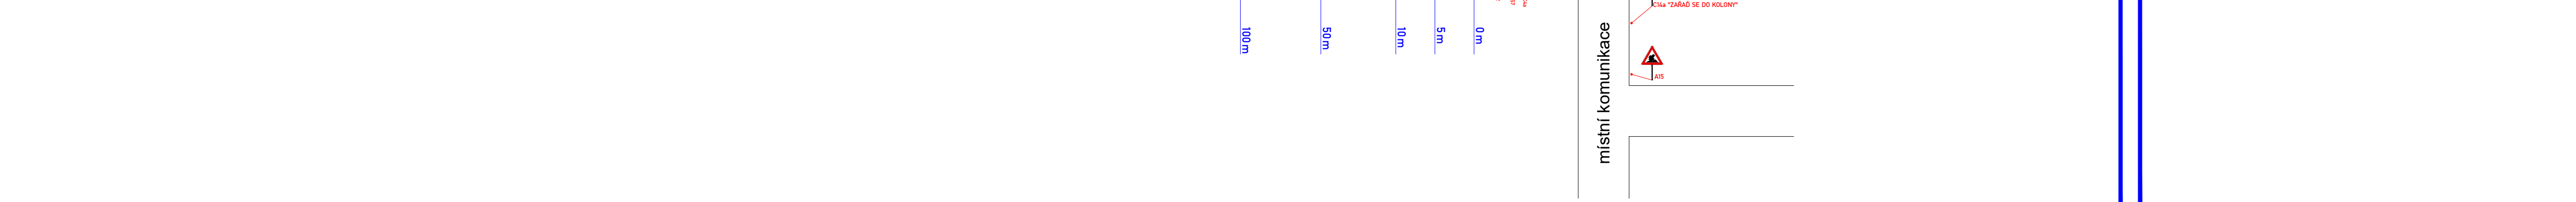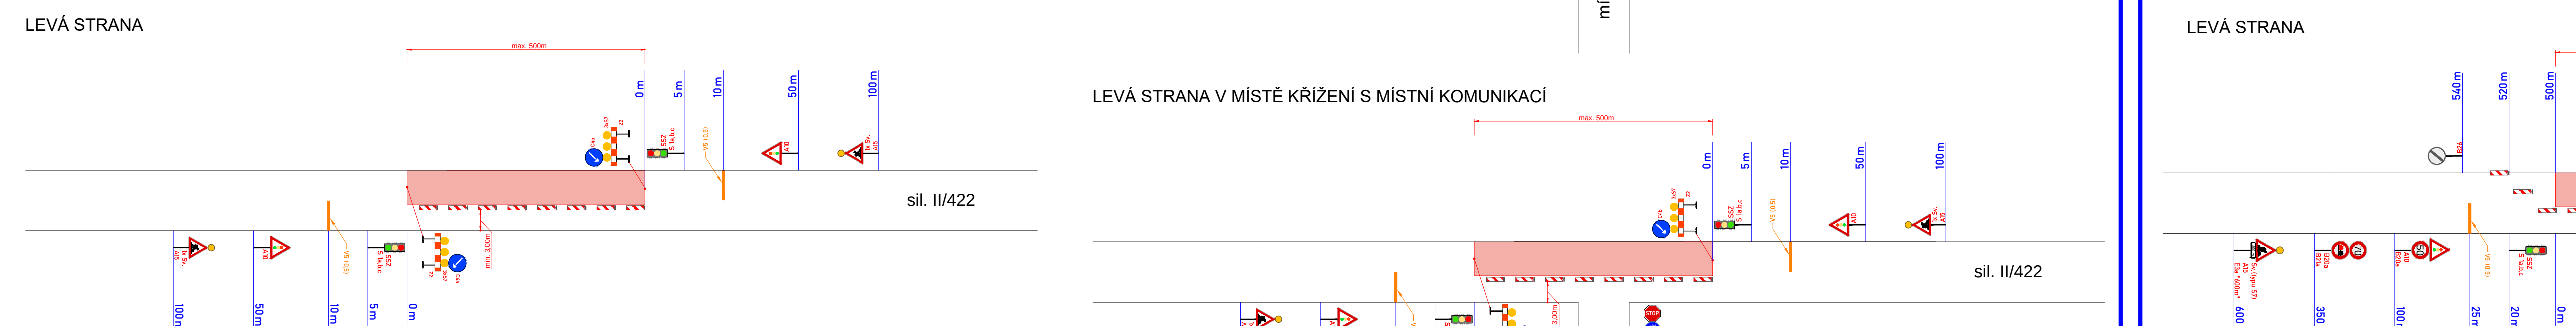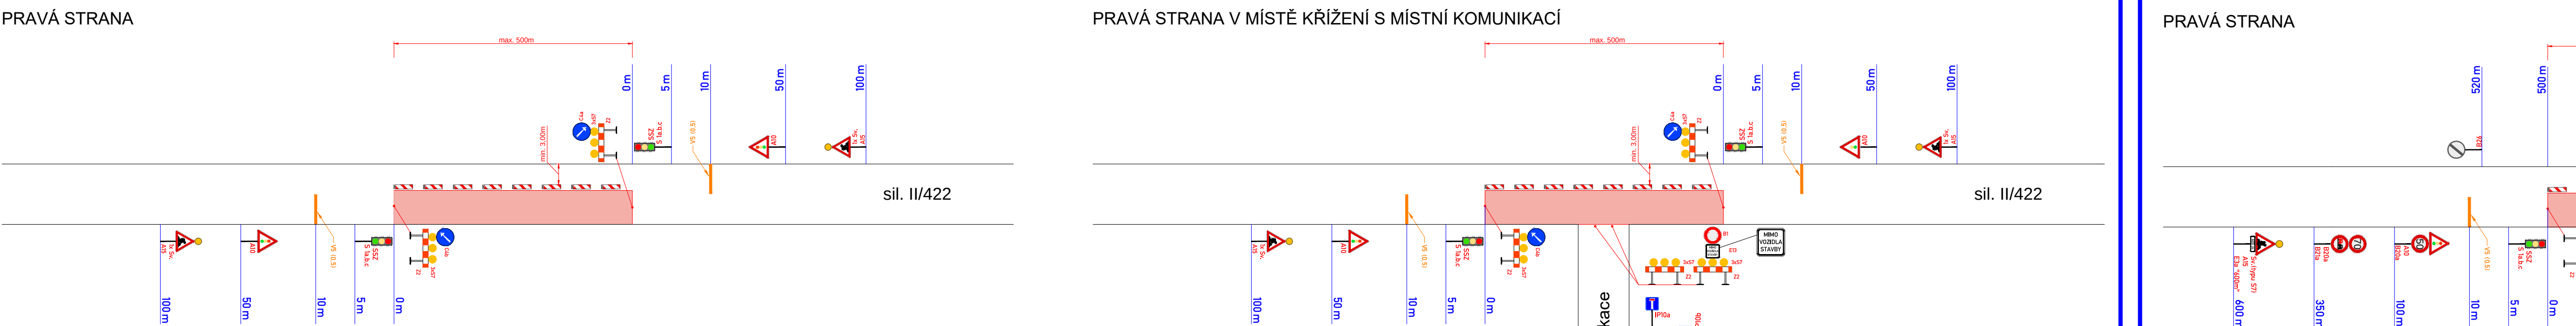

VZOROVÉ DETAILY POSUVNÉHO PRACOVNÍHO MÍSTA MIMO OBEČ

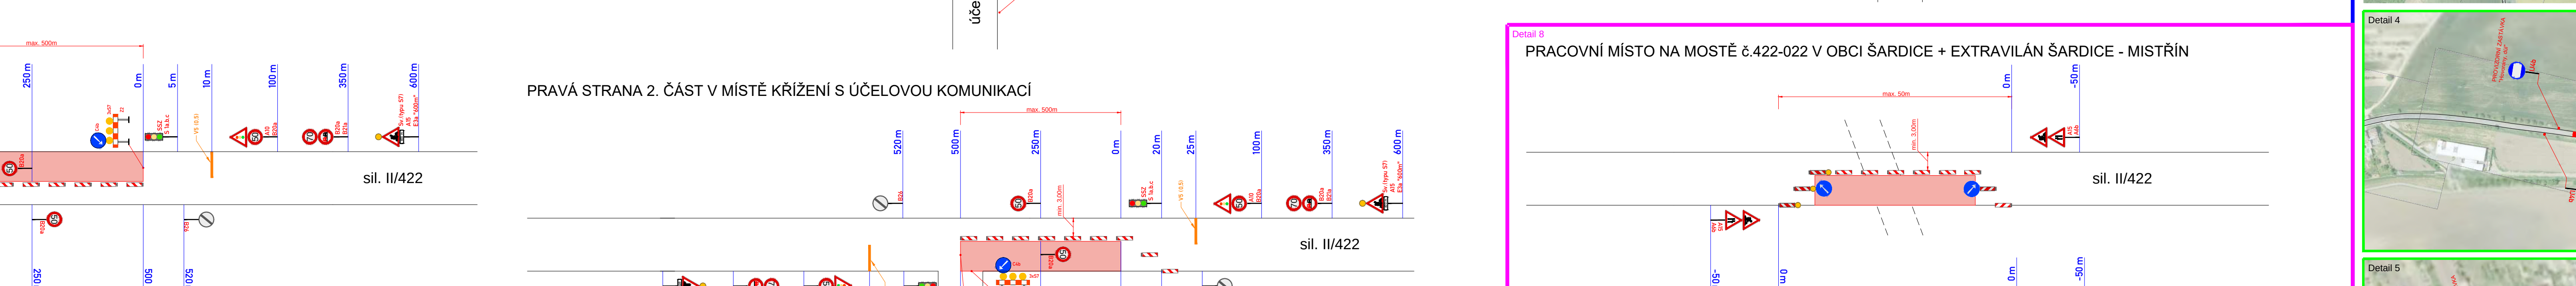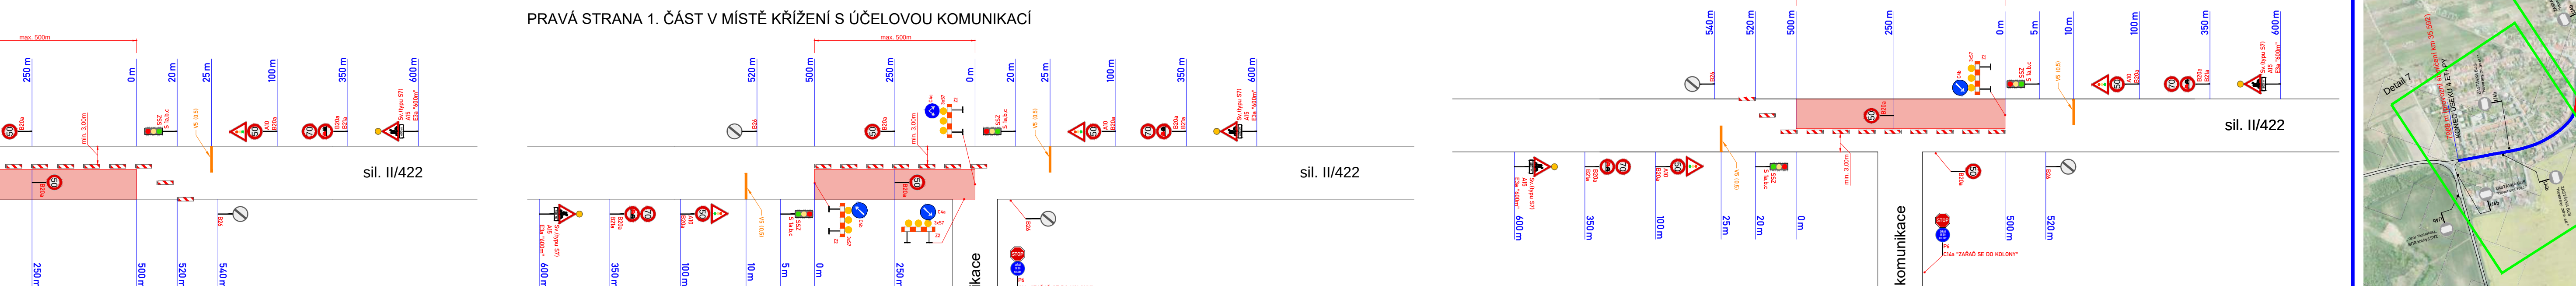

VZOROVÉ DETAILY POSUVNÉHO PRACOVNÍHO MÍSTA MIMO OBEČ

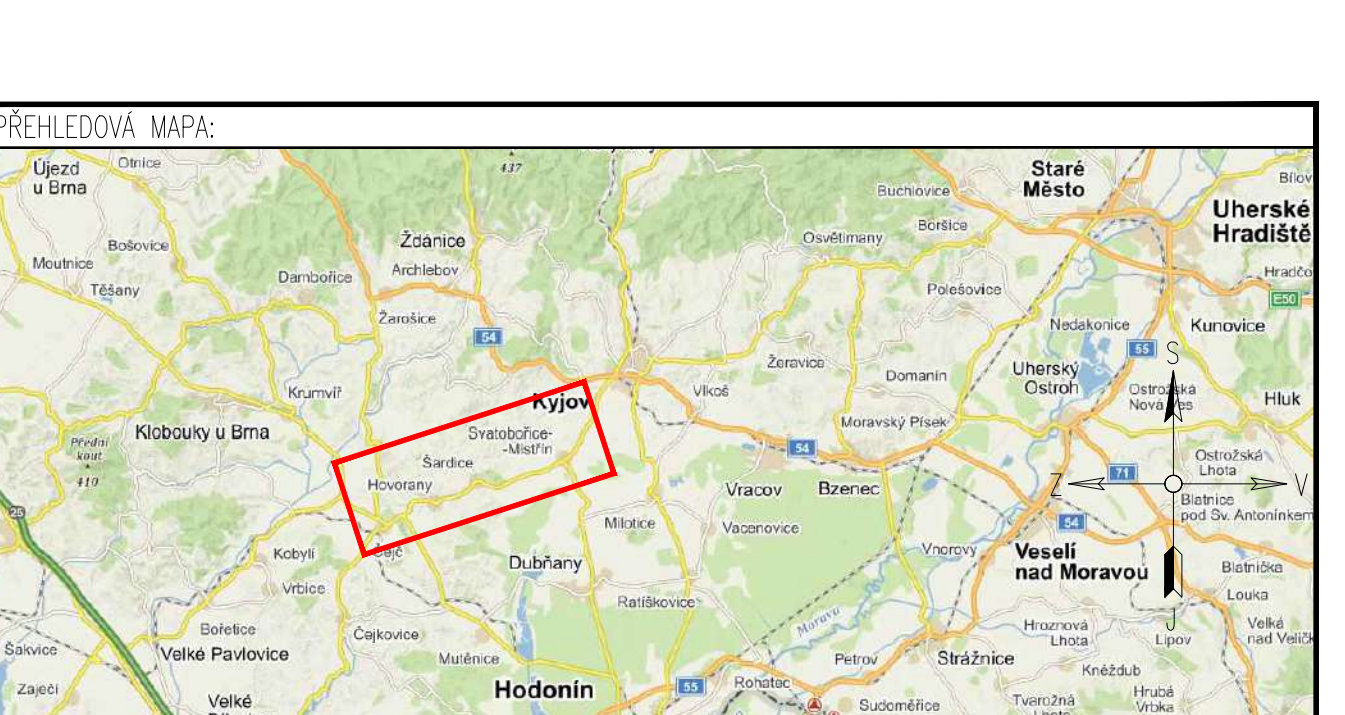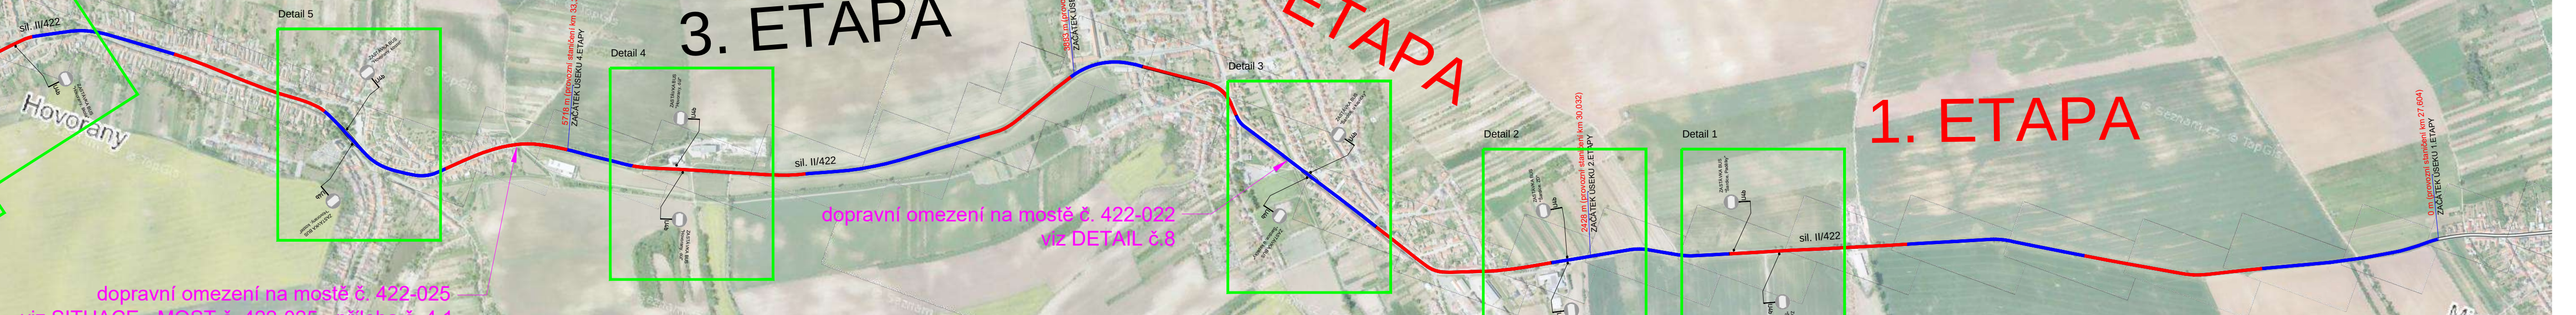

DOČINNÉ ORGÁNY STÁTNÍ SPRÁVY:	ÚČASTNÍCI ŘÍZENÍ:

ZNAKOM s.r.o. – ZENGROVA 2694/4, 615 00 BRNO, TEL. 602 593 383, ZNAKOM@ZNAKOM.CZ, (PRACOVISTE: RYBNÍČEK 12, 602 00 BRNO)	Poslední: Radek SUCHOMEL
Členy/autorizovaní: David SKALICKÝ	Podpis: David SKALICKÝ
Technická kontrola: Petr OSMEKA	Podpis: Petr OSMEKA
Podpis: Petr OSMEKA	Podpis: Petr OSMEKA
ZNAKOM s.r.o. ZENGROVA 2694/4, 615 00 BRNO	

Kraj: JIHOHMORAVSKÝ	Čís. zakázky: 20200827
Obec: HODONÍN	Čís. revize: 00
Objednatel: SPRÁVA A ÚDRŽBA SILNIC JIHOHMORAVSKÉHO KRAJE, p.o.	Datum: 06/2020
Akce: II/422 SVATOBOŘICE-MISTRŮN - KŘÍŽ. S II/380	Stupeň: 297x2405
Objekt: DOPRAVNĚ INŽENÝRSKÁ OPATŘENÍ	RDS
Průloha: SITUACE	Čís. přílohy: 5.1

POZNÁMKA:
1) Umístění přechodného DZ dle TP č.66
(Zásady pro označování pracovních míst na pozemních komunikacích).
2) Stávající DZ v rozporu se značením bude zakryto.