


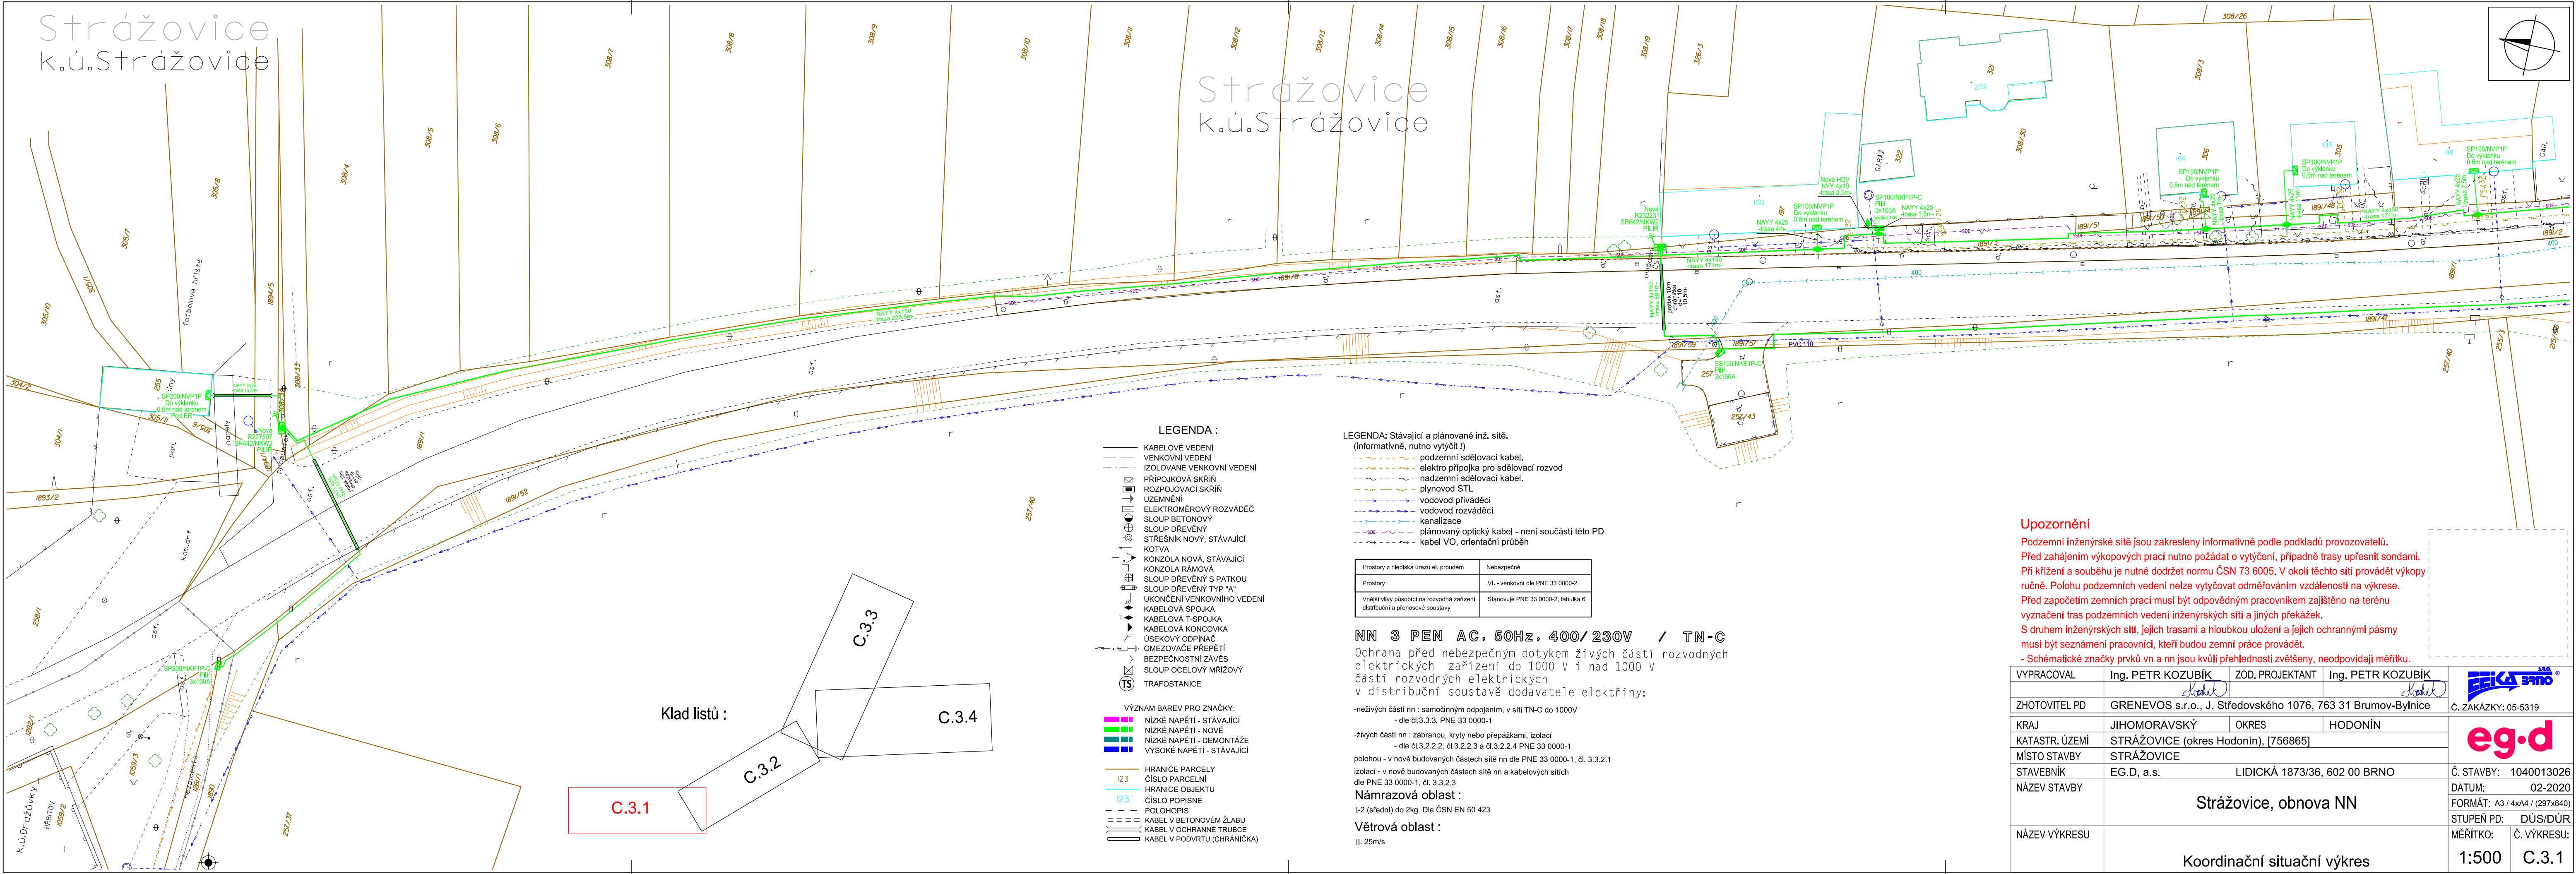

- LEGENDA :**
- KABELOVÉ VEDENÍ
 - VENKOVNÍ VEDENÍ
 - IZOLOVANÉ VENKOVNÍ VEDENÍ
 - PŘÍPOJKOVÁ SKŘÍŇ
 - ROZPOJOVACÍ SKŘÍŇ
 - UZEMNĚNÍ
 - ELEKTROMĚROVÝ ROZVÁDĚČ
 - SLOUP BETONOVÝ
 - SLOUP DŘEVĚNÝ
 - STŘEŠNÍK NOVÝ, STÁVAJÍCÍ
 - KOTVA
 - KONZOLA NOVÁ, STÁVAJÍCÍ
 - KONZOLA RAMOVÁ
 - SLOUP DŘEVĚNÝ S PATKOU
 - SLOUP DŘEVĚNÝ TYP "A"
 - UKONČENÍ VENKOVNÍHO VEDENÍ
 - KABELOVÁ SPOJKA
 - KABELOVÁ T-SPOJKA
 - KABELOVÁ KONCOVKA
 - ÚSEKOVÝ ODPÍNAČ
 - OMEZOVÁČE PŘEPĚTÍ
 - BEZPEČNOSTNÍ ZÁVĚS
 - SLOUP OCELOVÝ MŘÍŽOVÝ
 - TRAFOSTANICE
- LEGENDA: Stávající a plánované inž. sítě.**
(informativně, nutno vytyčit!)
- podzemní sdělovací kabel.
 - elektro přípojka pro sdělovací rozvod
 - nadzemní sdělovací kabel.
 - plynovod STL
 - vodovod priváděcí
 - vodovod rozváděcí
 - kanalizace
 - plánovaný optický kabel - není součástí této PD
 - kabel VO, orientační průběh

Prostory z hlediska úrazu el. proudem	Nebezpečné
Prostory	VI. - venkovní dle PNE 33 0000-2
Vnější věty působící na rozvodná zařízení distribuční a přenosové soustavy	Stanovuje PNE 33 0000-2, tabulka 6

NN 3 PEN AC, 50Hz, 400/230V / TN-C
Ochrana před nebezpečným dotykem živých částí rozvodných elektrických zařízení do 1000 V i nad 1000 V částí rozvodných elektrických v distribuční soustavě dodavatele elektřiny:

- neživých částí nn : samočinným odpojením, v síti TN-C do 1000V
- dle čl.3.3.3. PNE 33 0000-1
- živých částí nn : zábranou, kryty nebo přepážkami, izolací
- dle čl.3.2.2.2, čl.3.2.2.3 a čl.3.2.2.4 PNE 33 0000-1


polohou - v nově budovaných částech sítě nn dle PNE 33 0000-1, čl. 3.3.2.1 izolací - v nově budovaných částech sítě nn a kabelových sítích dle PNE 33 0000-1, čl. 3.3.2.3

Námrazová oblast :

I-2 (šední) do 2kg Dle ČSN EN 50 423

Větrová oblast :

II. 25m/s

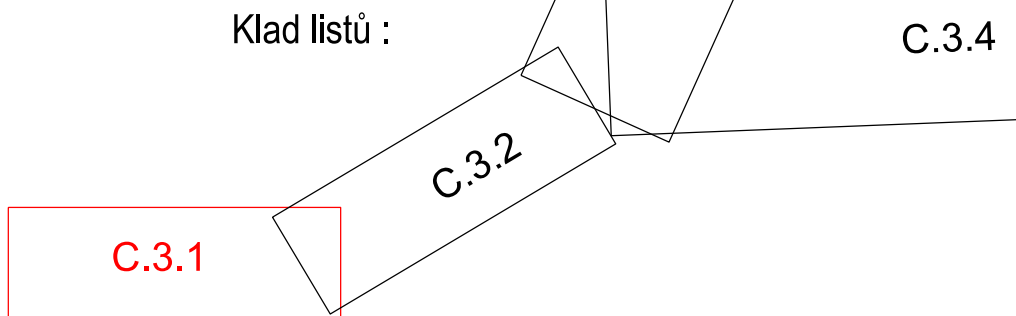

Upozornění
Podzemní inženýrské sítě jsou zakresleny informativně podle podkladů provozovatelů. Před zahájením výkopových prací nutno požádat o vytyčení, případně trasy upravit sondami. Při křížení a souběhu je nutné dodržet normu ČSN 73 6005. V okolí těchto sítí provádět výkopy ručně. Polohu podzemních vedení nelze vytyčovat odměřováním vzdáleností na výkrese. Před započetím zemních prací musí být odpovědným pracovníkem zajištěno na terénu vyznačení tras podzemních vedení inženýrských sítí a jiných překážek. S druhem inženýrských sítí, jejich trasami a hloubkou uložení a jejich ochrannými pásmy musí být seznámení pracovníci, kteří budou zemní práce provádět. - Schématické značky prvků vn a nn jsou kvůli přehlednosti zvětšeny, neodpovídají měřítku.

VYPRACOVAL	Ing. PETR KOZUBÍK <i>Kozubík</i>	ZOD. PROJEKTANT	Ing. PETR KOZUBÍK <i>Kozubík</i>	 Č. ZAKÁZKY: 05-5319
ZHOTOVITEL PD	GRENEVOS s.r.o., J. Středovského 1076, 763 31 Brumov-Bylnice			
KRAJ	JIHOMORAVSKÝ	OKRES	HODONÍN	
KATASTR. ÚZEMÍ	STRÁŽOVICE (okres Hodonín), [756865]			
MÍSTO STAVBY	STRÁŽOVICE			
STAVEBNÍK	EG.D, a.s. LIDICKÁ 1873/36, 602 00 BRNO			
NÁZEV STAVBY	Strážovice, obnova NN			
NÁZEV VÝKRESU	Koordinační situační výkres			Č. STAVBY: 1040013026
				DATUM: 02-2020
				FORMÁT: A3 / 4xA4 / (297x840)
				STUPĚŇ PD: DÚS/DÚR
				MĚŘÍTKO: Č. VÝKRESU:
				1:500 C.3.1