


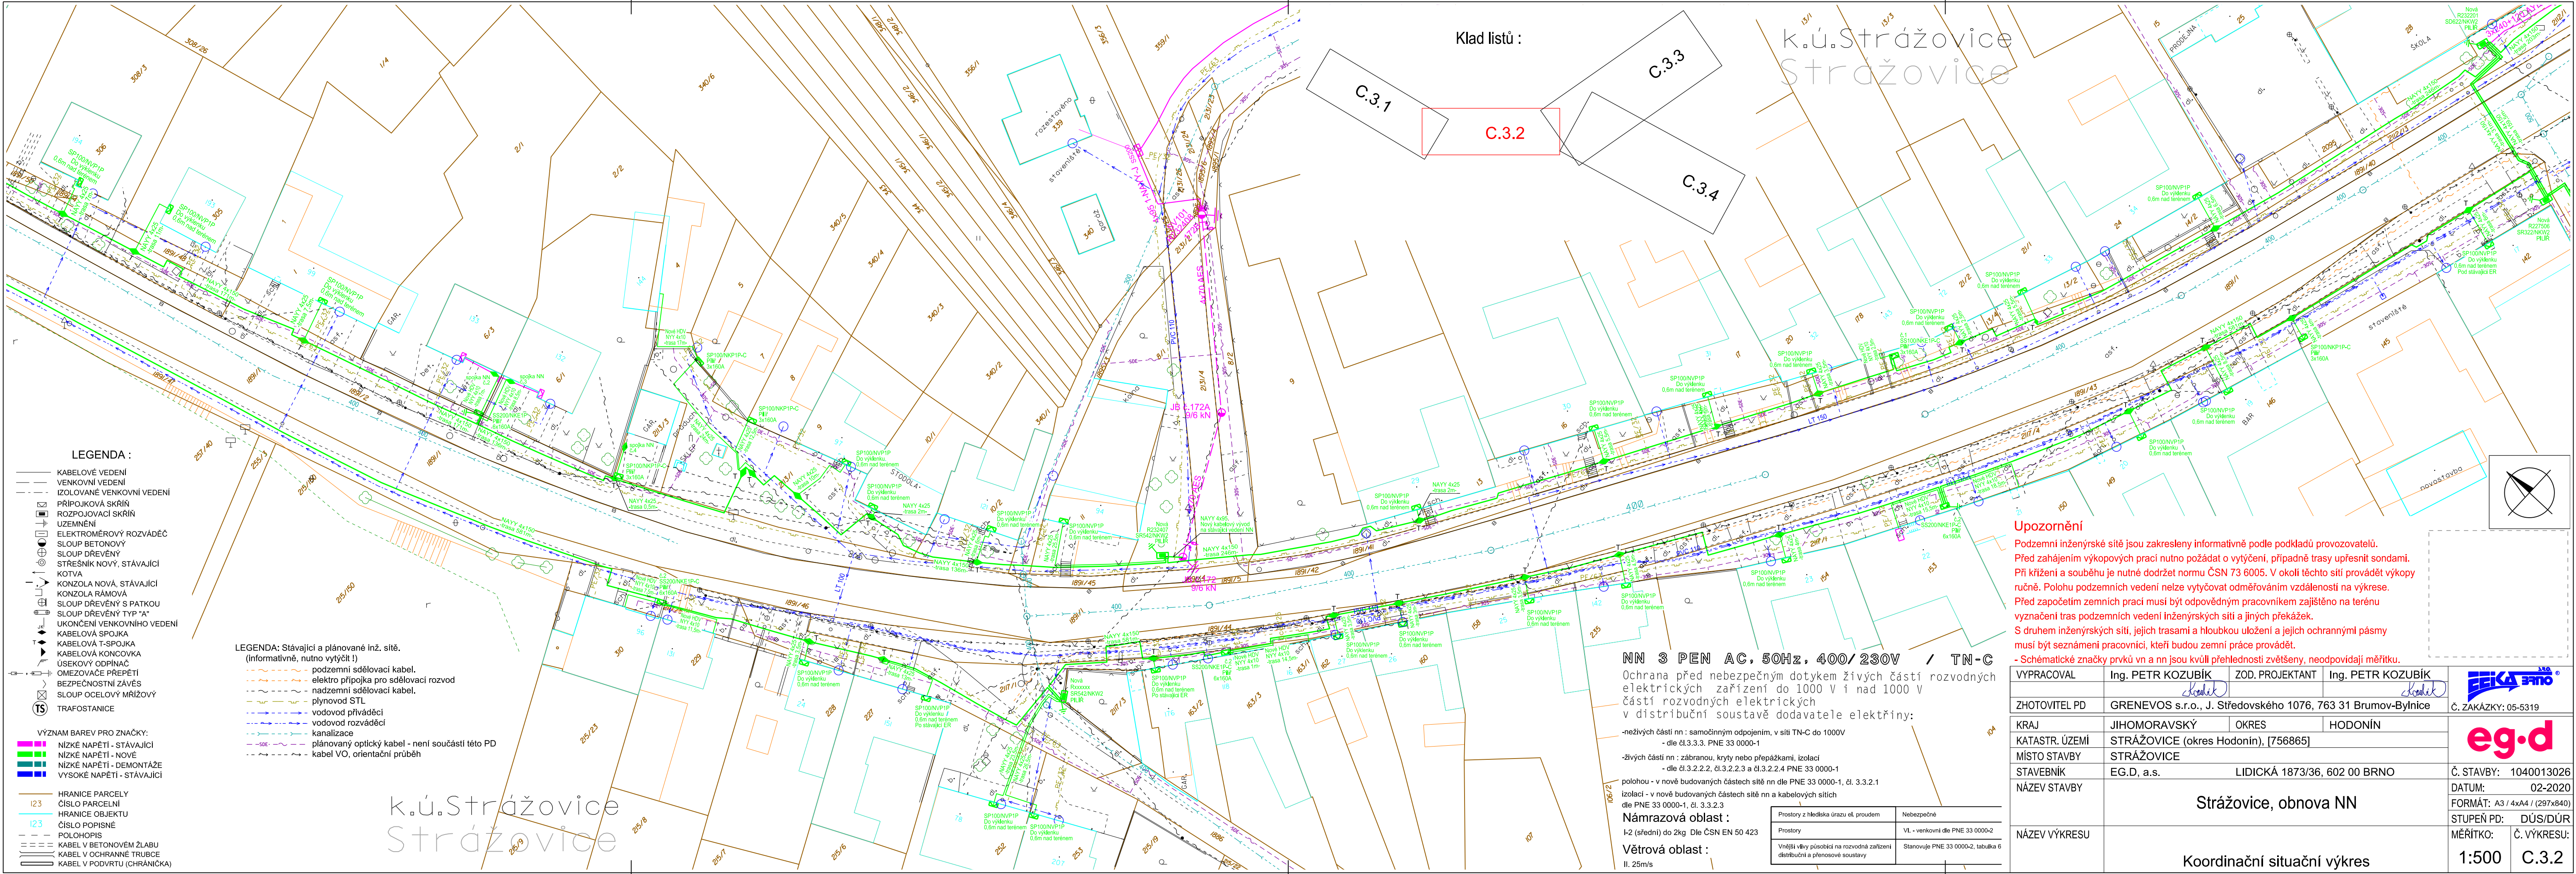

- LEGENDA :**
- KABELOVÉ VEDENÍ
 - VENKOVNÍ VEDENÍ
 - IZOLOVANÉ VENKOVNÍ VEDENÍ
 - PŘÍPOJKOVÁ SKŘÍŇ
 - ROZPOJOVACÍ SKŘÍŇ
 - UZEMNĚNÍ
 - ELEKTROMĚROVÝ ROZVADĚČ
 - SLOUP BETONOVÝ
 - SLOUP DŘEVĚNÝ
 - STŘEŠNÍK NOVÝ, STÁVAJÍCÍ
 - KOTVA
 - KONZOLA NOVÁ, STÁVAJÍCÍ
 - KONZOLA RÁMOVÁ
 - SLOUP DŘEVĚNÝ S PATKOU
 - SLOUP DŘEVĚNÝ TYP "A"
 - UKONČENÍ VENKOVNÍHO VEDENÍ
 - KABELOVÁ SPOJKA
 - KABELOVÁ KONCOVKA
 - ÚSEKOVÝ ODPINAČ
 - OMEZOVACÍ PŘEPĚTÍ
 - BEZPEČNOSTNÍ ZÁVĚS
 - SLOUP OCELOVÝ MŘÍŽOVÝ
 - TRAFOSTANICE

- VÝZNAM BAREV PRO ZNAČKY:**
- NÍZKÉ NAPĚTÍ - STÁVAJÍCÍ
 - NÍZKÉ NAPĚTÍ - NOVÉ
 - NÍZKÉ NAPĚTÍ - DEMONTÁŽE
 - VÝSOKÉ NAPĚTÍ - STÁVAJÍCÍ
- HRANICE PARCELY**
123
- HRANICE OBJEKTU**
123
- HRANICE OBJEKTU**
123
- POLOHOVIS**
- KABEL V BETONOVÉM ŽLABU**
- KABEL V OCHRANNÉ TRUBCE**
- KABEL V PODVRTU (CHRÁNIČKA)**

- LEGENDA: Stávající a plánované inž. sítě.**
(Informativně, nutno vytýčit!)
- podzemní sdělovací kabel
 - elektro přípojka pro sdělovací rozvod
 - nadzemní sdělovací kabel
 - plynovod STL
 - vodovod přívadecí
 - vodovod rozvaděcí
 - kanalizace
 - sde - plánovaný optický kabel - není součástí této PD
 - kabel VO, orientační průběh

NN 3 PEN AC, 50Hz, 400/230V / TN-C
Ochrana před nebezpečným dotykem živých částí rozvodných elektrických zařízení do 1000 V i nad 1000 V
části rozvodných elektrických
v distribuční soustavě dodavatele elektřiny:

- neživých částí nn : samočinným odpojením, v sítí TN-C do 1000V
- dle čl.3.3.3. PNE 33 0000-1
 - živých částí nn : zábranou, kryty nebo přepážkami, izolací
- dle čl.3.2.2.2, čl.3.2.2.3 a čl.3.2.2.4 PNE 33 0000-1
 - polohou - v nové budovaných částech sítě nn dle PNE 33 0000-1, čl. 3.3.2.1
izolací - v nové budovaných částech sítě nn a kabelových sítích
dle PNE 33 0000-1, čl. 3.3.2.3
- Námrazová oblast :**
I-2 (sřední) do 2kg Dle ČSN EN 50 423
- Větrová oblast :**
II. 25m/s

Prostory z hlediska úrazu el. proudem	Nebezpečné
Prostory	VI. - venkovní dle PNE 33 0000-2
Vnější vlivy působící na rozvodná zařízení distribuční a přenosové soustavy	Stanovuje PNE 33 0000-2, tabulka 6

Upozornění
Podzemní inženýrské sítě jsou zakresleny informativně podle podkladů provozovatelů.
Před zahájením výkopových prací nutno požádat o vytýčení, případně trasy upravit sondami.
Při křižení a souběhu je nutné dodržet normu ČSN 73 6005. V okolí těchto sítí provádět výkopy ručně. Polohu podzemních vedení nelze vytýčovat odměřováním vzdáleností na výkrese.
Před započetím zemních prací musí být odpovědným pracovníkem zajištěno na terénu vyznačení tras podzemních vedení inženýrských sítí a jiných překážek.
S druhem inženýrských sítí, jejich trasami a hloubkou uložení a jejich ochrannými pásmy musí být seznámení pracovníci, kteří budou zemní práce provádět.
- Schématické značky prvků vn a nn jsou kvůli přehlednosti zveřejněny, neodpovídají měřítku.

VYPRACOVAL	Ing. PETR KOZUBÍK	ZOD.PROJEKTANT	Ing. PETR KOZUBÍK	 Č. ZAKÁZKY: 05-5319
ZHOTOVITEL PD	GRENEVOS s.r.o., J. Středovského 1076, 763 31 Brumov-Bylnice			
KRAJ	JIHOMORAVSKÝ	OKRES	HODONÍN	
KATASTR. ÚZEMÍ	STRÁŽOVICE (okres Hodonín), [756865]			
MÍSTO STAVBY	STRÁŽOVICE			
STAVEBNÍK	EG.D, a.s.	LIDICKÁ 1873/36, 602 00 BRNO		Č. STAVBY: 1040013026
NÁZEV STAVBY	Strážovice, obnova NN			DATUM: 02-2020
				FORMÁT: A3 / 4xA4 / (297x840)
				STUPĚŇ PD: DÚS/DÚR
				MĚŘÍTKO: Č. VÝKRESU:
				1:500 C.3.2
NÁZEV VÝKRESU				Koordinální situační výkres